

Presentació avantprojecte
noves instal·lacions
Escola de Turisme
Residència d'estudiants



PARC INSULAR
DE SERVEIS

SA COMA

**Escola
d'Hoteleria
Eivissa**

**Centre
Restauració
Patrimoni**

**Parc
BIT**

**Escola
Oficial
Idiomes**

**Escola de
Turisme**

**Residència
Estudiants**



PARC INSULAR
DE SERVEIS

SA COMA



**CULTURA I
FORMACIÓ**


PARC INSULAR DE SERVEIS

SA COMA


ESTUDIO PREVIO

ESCUELA UNIVERSITARIA DE TURISMO Y RESIDENCIA DE ESTUDIANTES



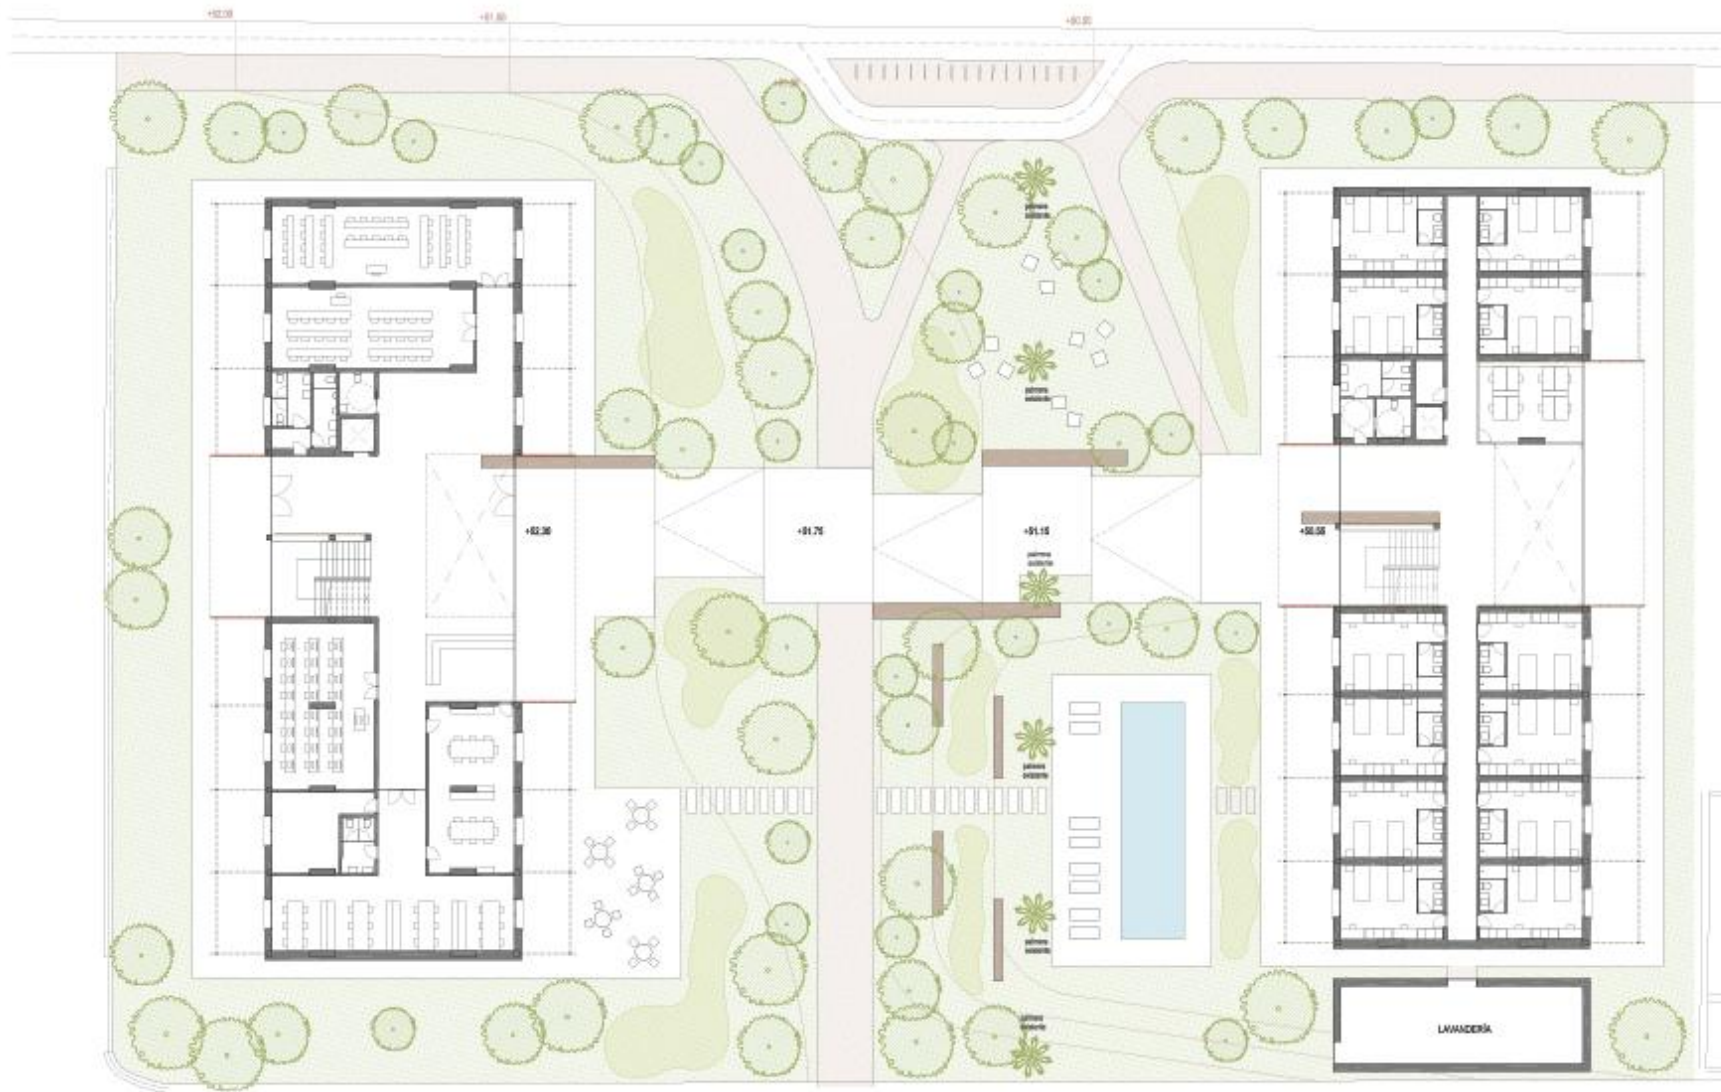

MASTERPLAN. PLANTA Esc. 1/200

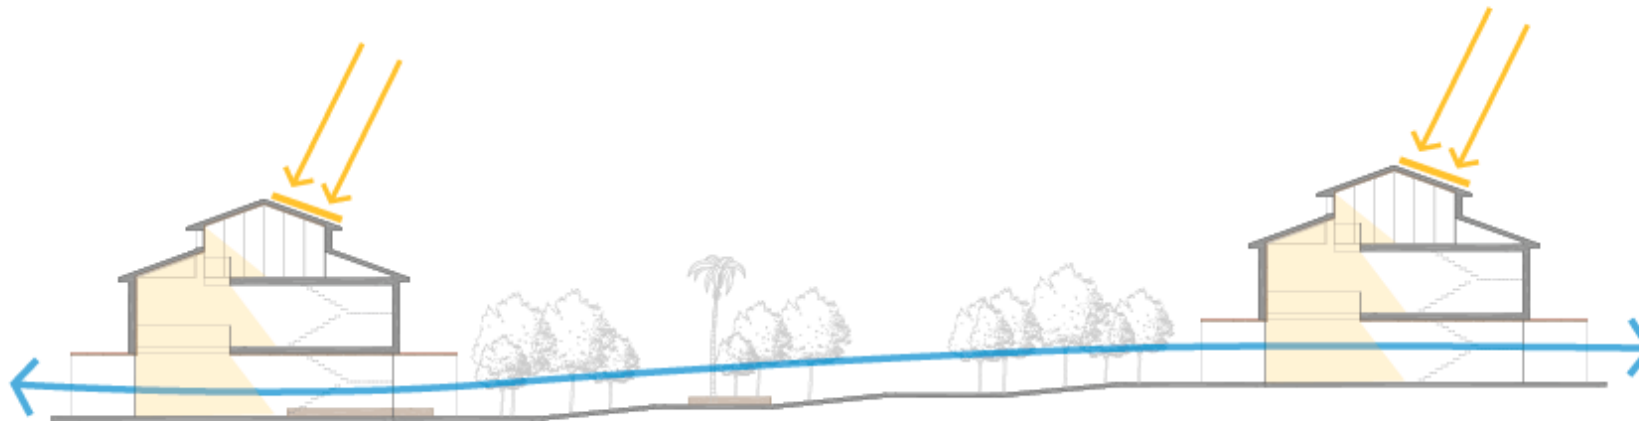






ESCUELA UNIVERSITARIA DE TURISMO. PLANTA BAJA Esc. 1/100

1. Vestíbulo
2. Secretaría recepción
3. Sala profesores
4. Biblioteca
5. Aseos biblioteca
6. Almacén
7. Aula informática
8. Aula
9. Aula
10. Aseos accesible
11. Aseos estudiantes



ESCUELA UNIVERSITARIA DE TURISMO. PLANTA ÁTICO Esc. 1/100

- 21. Distribuidor
- 22. Sala reuniones profesores
- 23. Despacho doble profesores
- 24. Despacho doble profesores
- 25. Despacho doble profesores
- 26. Despacho doble profesores
- 27. Despacho doble profesores
- 28. Despacho doble profesores
- 29. Sala de estudio
- 30. Aseos estudiantes

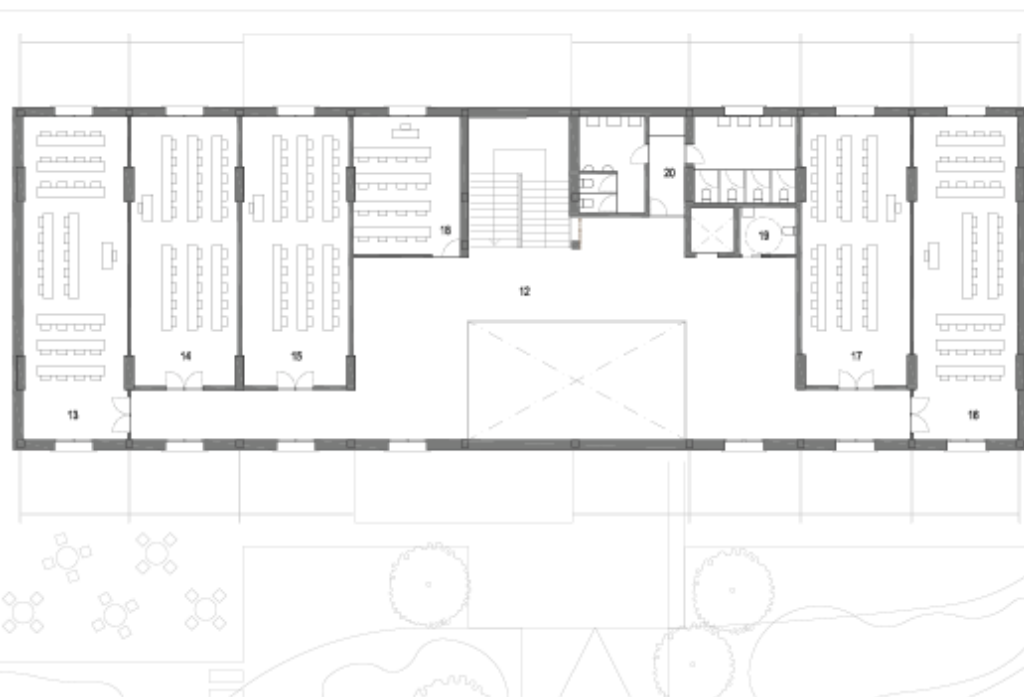

ESCUELA UNIVERSITARIA DE TURISMO. PLANTA PRIMERA Esc. 1/100

- 12. Distribuidor
- 13. Aula
- 14. Aula
- 15. Aula
- 16. Aula
- 17. Aula
- 18. Aula seminario
- 19. Aseo accesible
- 20. Aseos estudiantes








1. Vestíbulo
2. Habitación doble - 12 unidades
3. Aseos
4. Oficina
5. Almacén

RESIDENCIA DE ESTUDIANTES. PLANTA BAJA Esc. 1/100

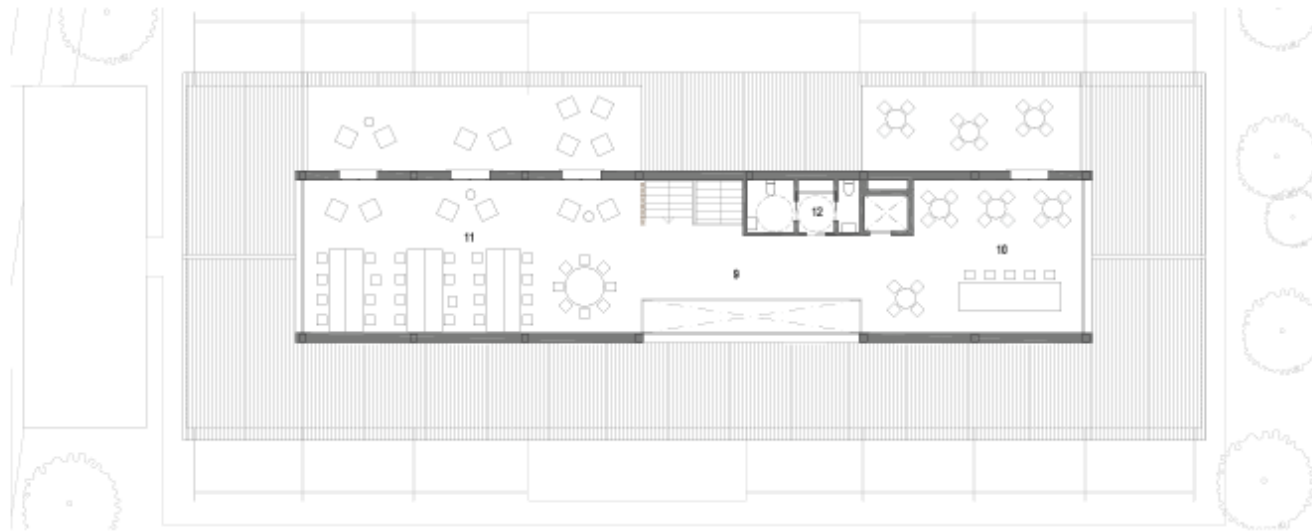

RESIDENCIA DE ESTUDIANTES. PLANTA ÀTICO Esc. 1/100

- 9. Distribuidor
- 10. Cocina / Comedor
- 11. Sala estudios
- 12. Aseos



RESIDENCIA DE ESTUDIANTES. PLANTA PRIMERA Esc. 1/100

- 6. Distribuidor
- 7. Habitación individual - 28 unidades
- 8. Almacén



