




MAR MEDITERRÀNIA

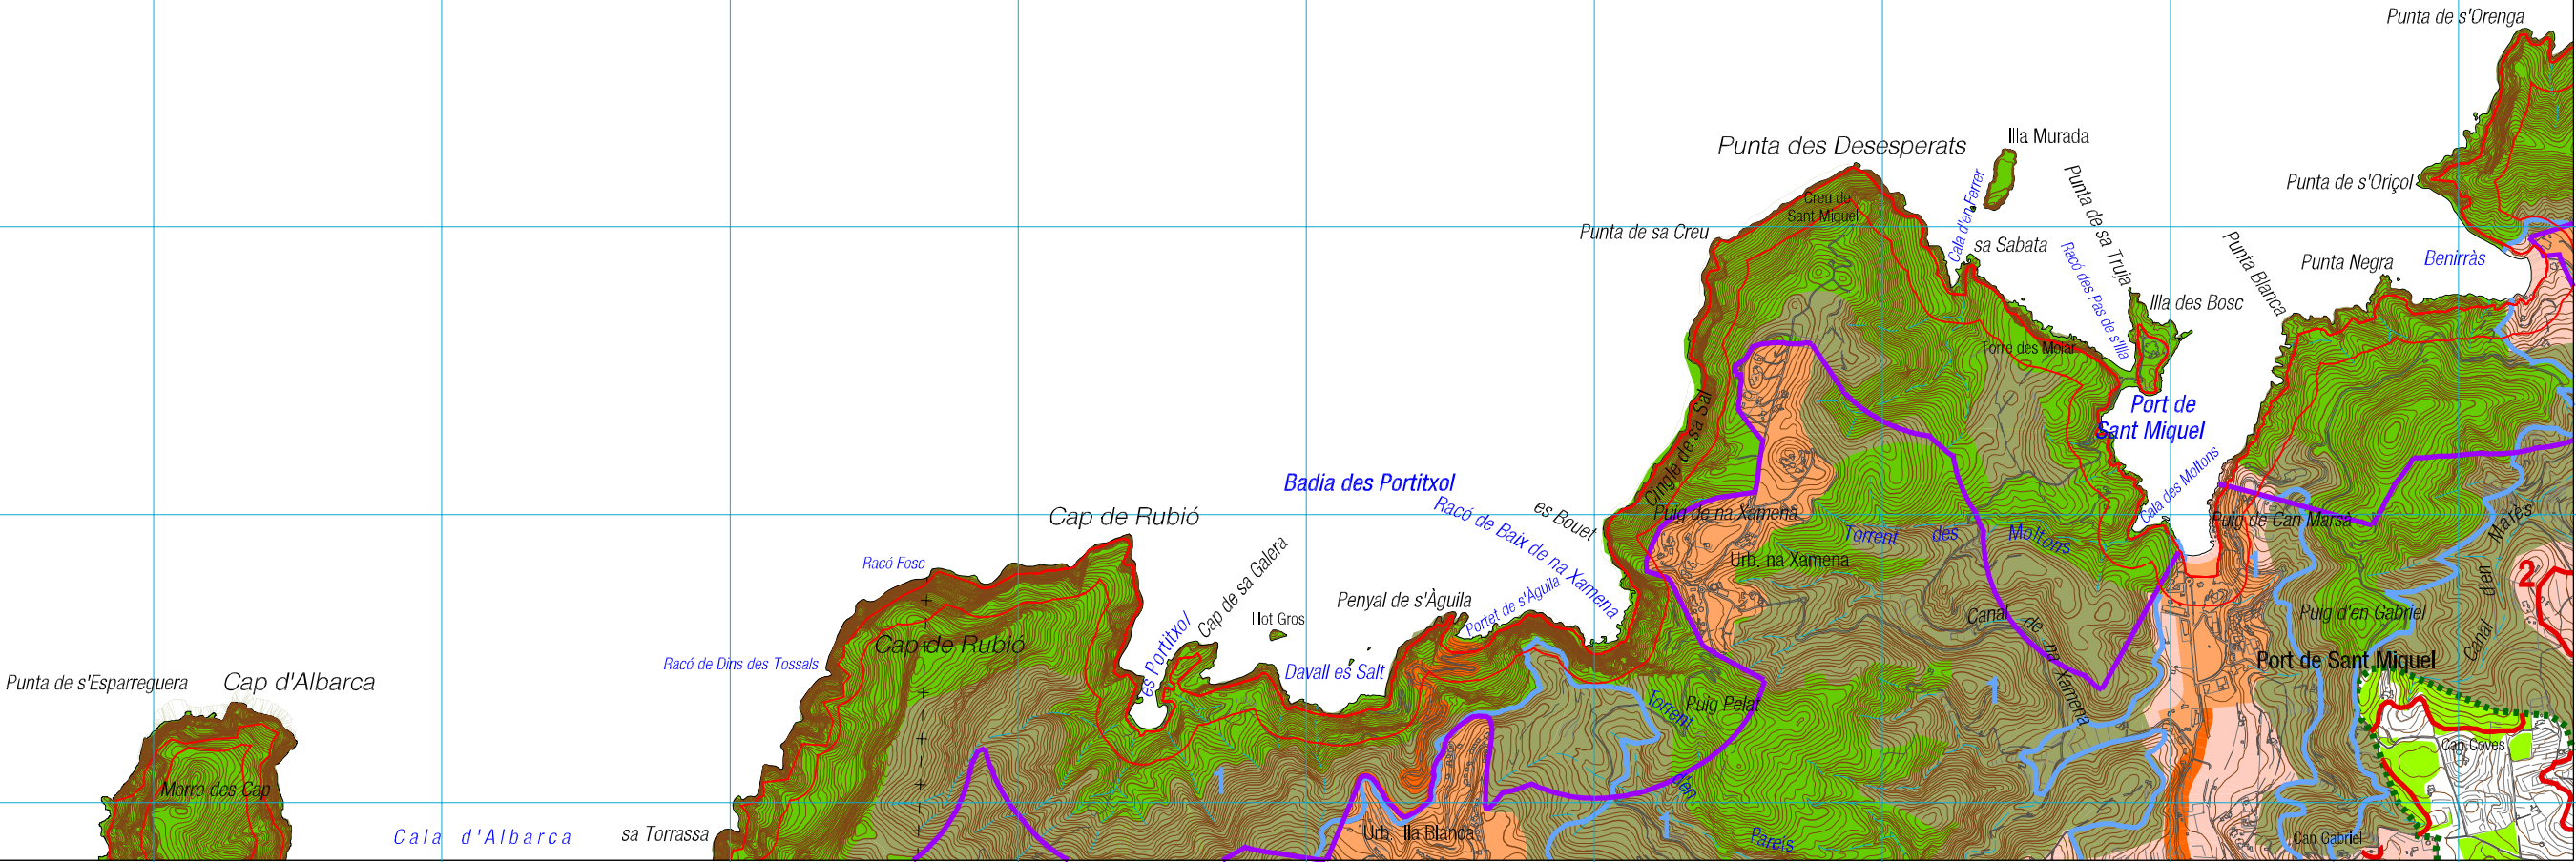

- | | | | | | |
|------------------------|------------------------------|-----------------------|---------------------------------------|--------------------------------------|---|
| <div></div> SRP - AANP | <div></div> Límite APT Costa | <div></div> SRC - AT | <div></div> Área de Desarrollo Urbano | <div></div> Límite Zona 1 | <div></div> Límite Zona Protección de Ses Salines |
| <div></div> SRP - ANEI | <div></div> APT Carreteras | <div></div> SRC - SRG | <div></div> AAPI | <div></div> Límite Zona 2 | <div></div> Línea Deslinde Zona DPMT |
| <div></div> SRP - ARIP | <div></div> SRC - F | | | <div></div> Límite Amunts de Eivissa | <div></div> Límite de Servidumbre de Protección |

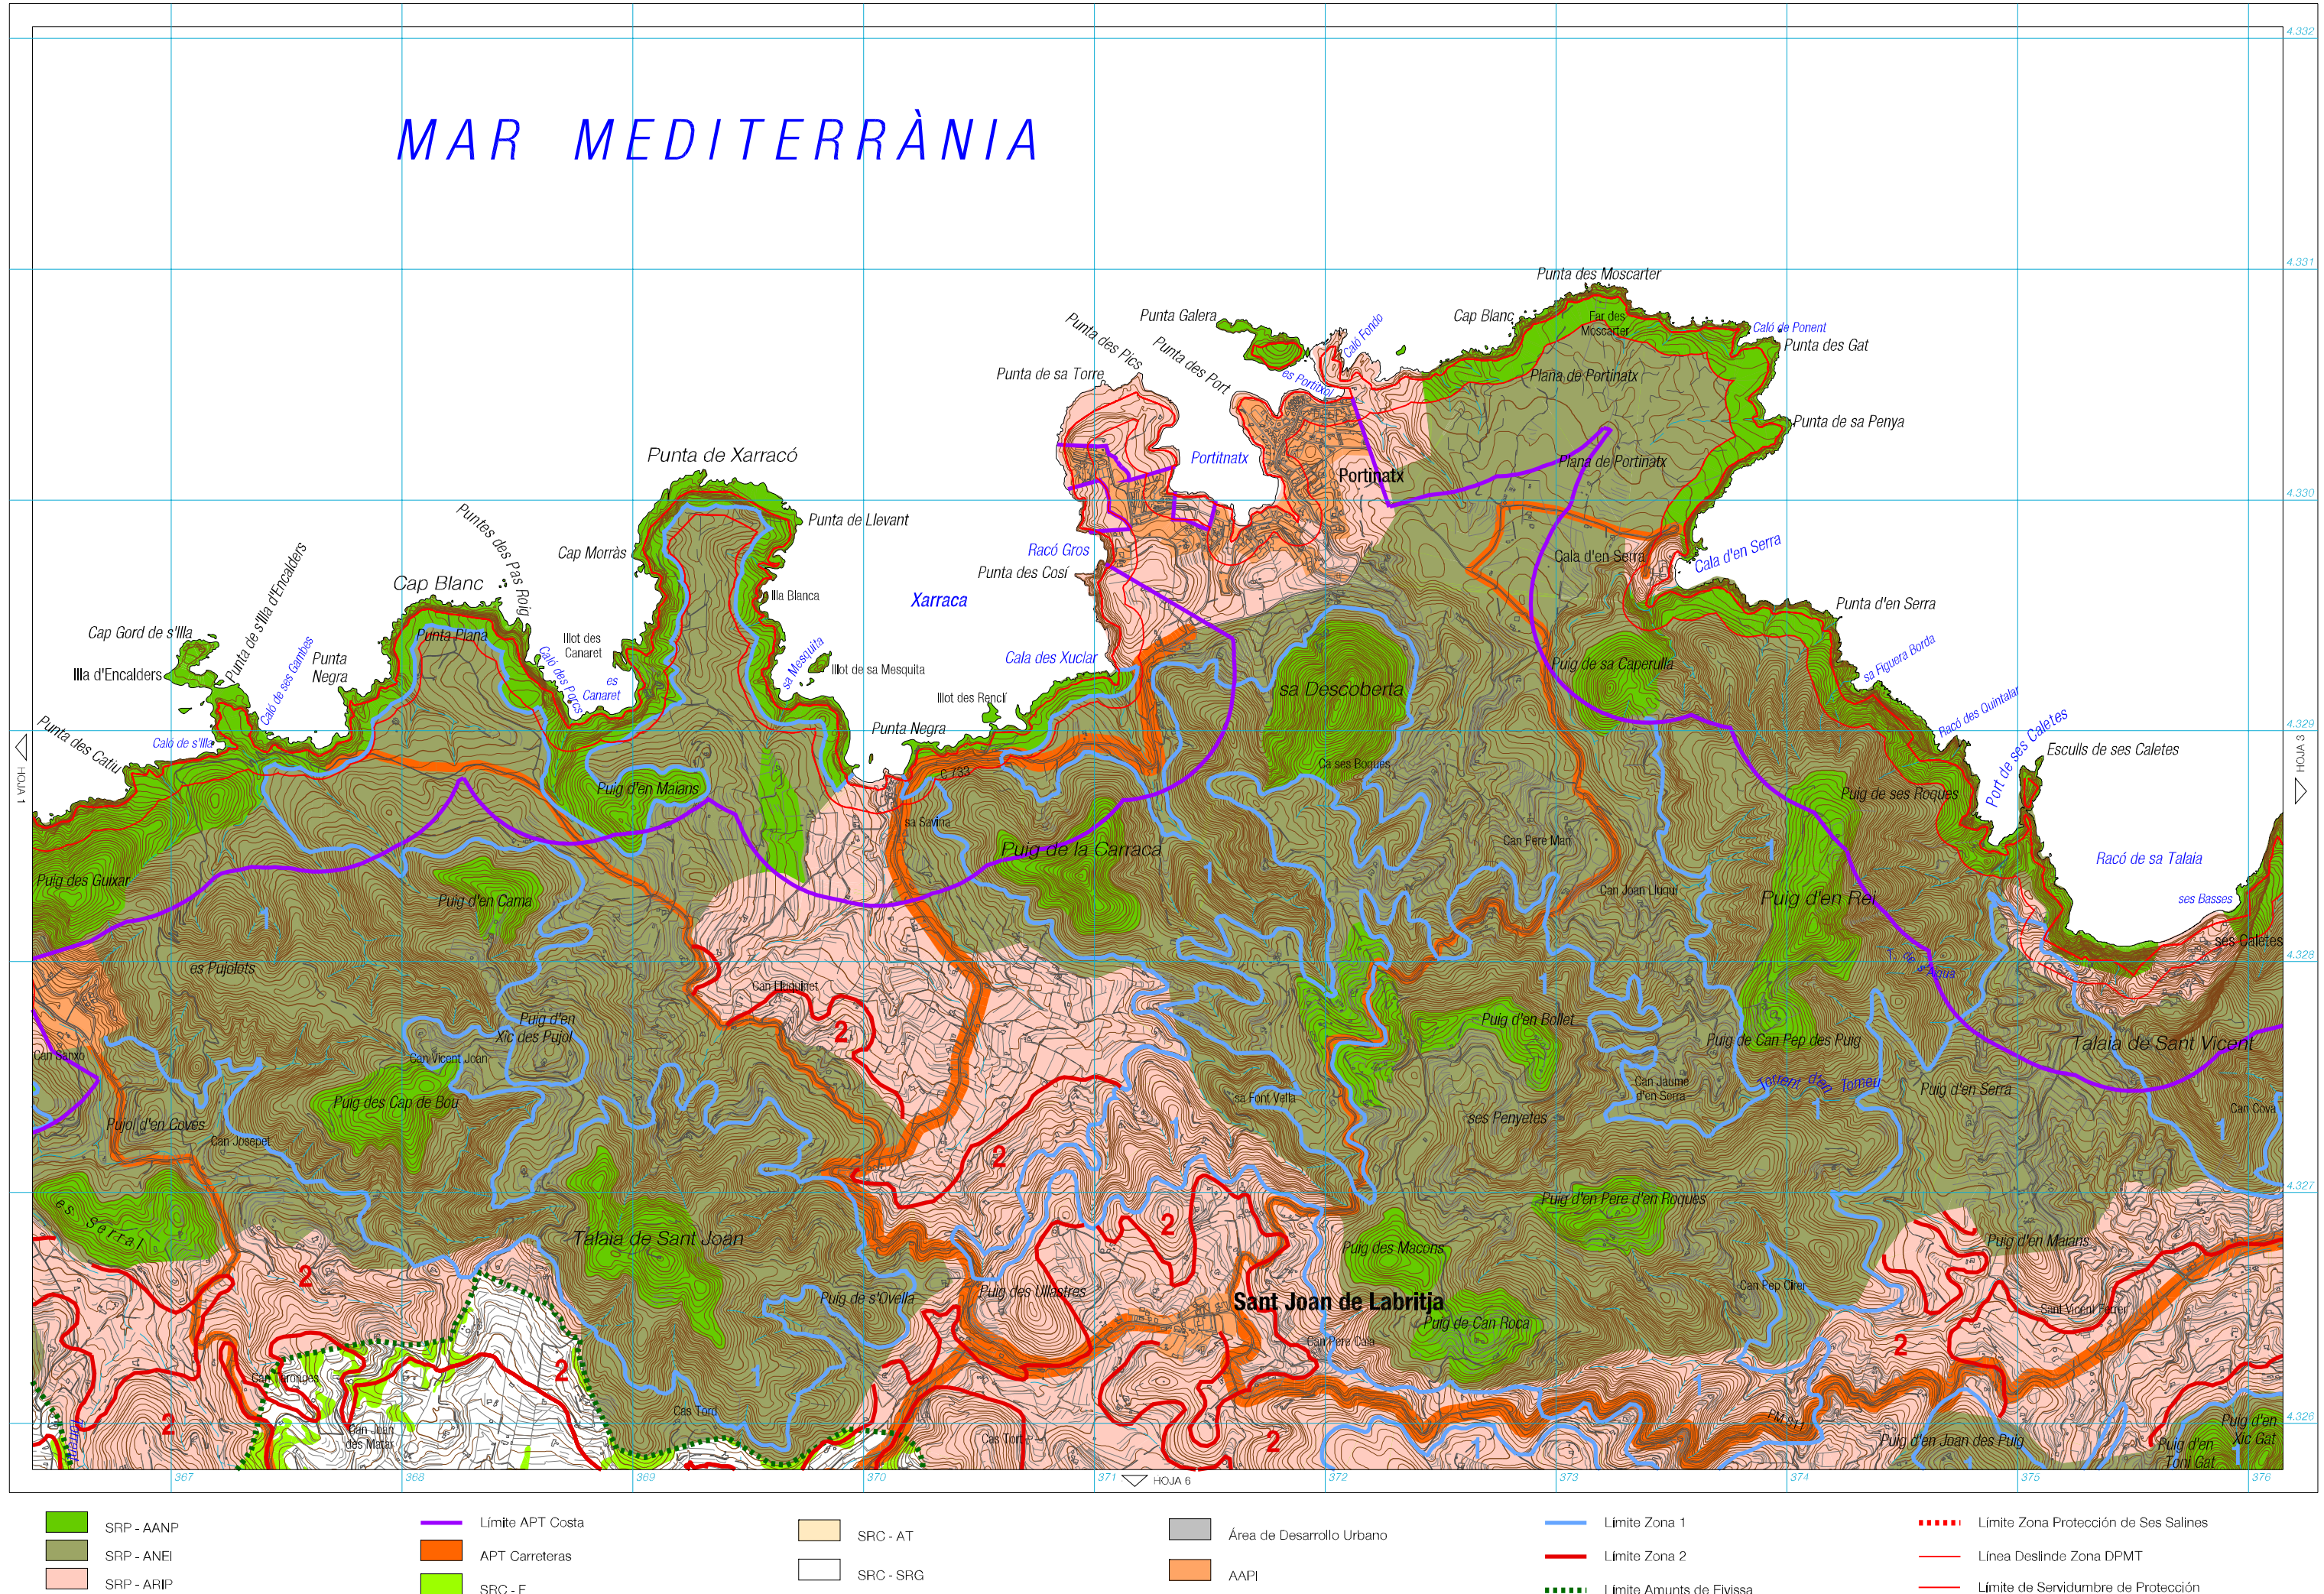

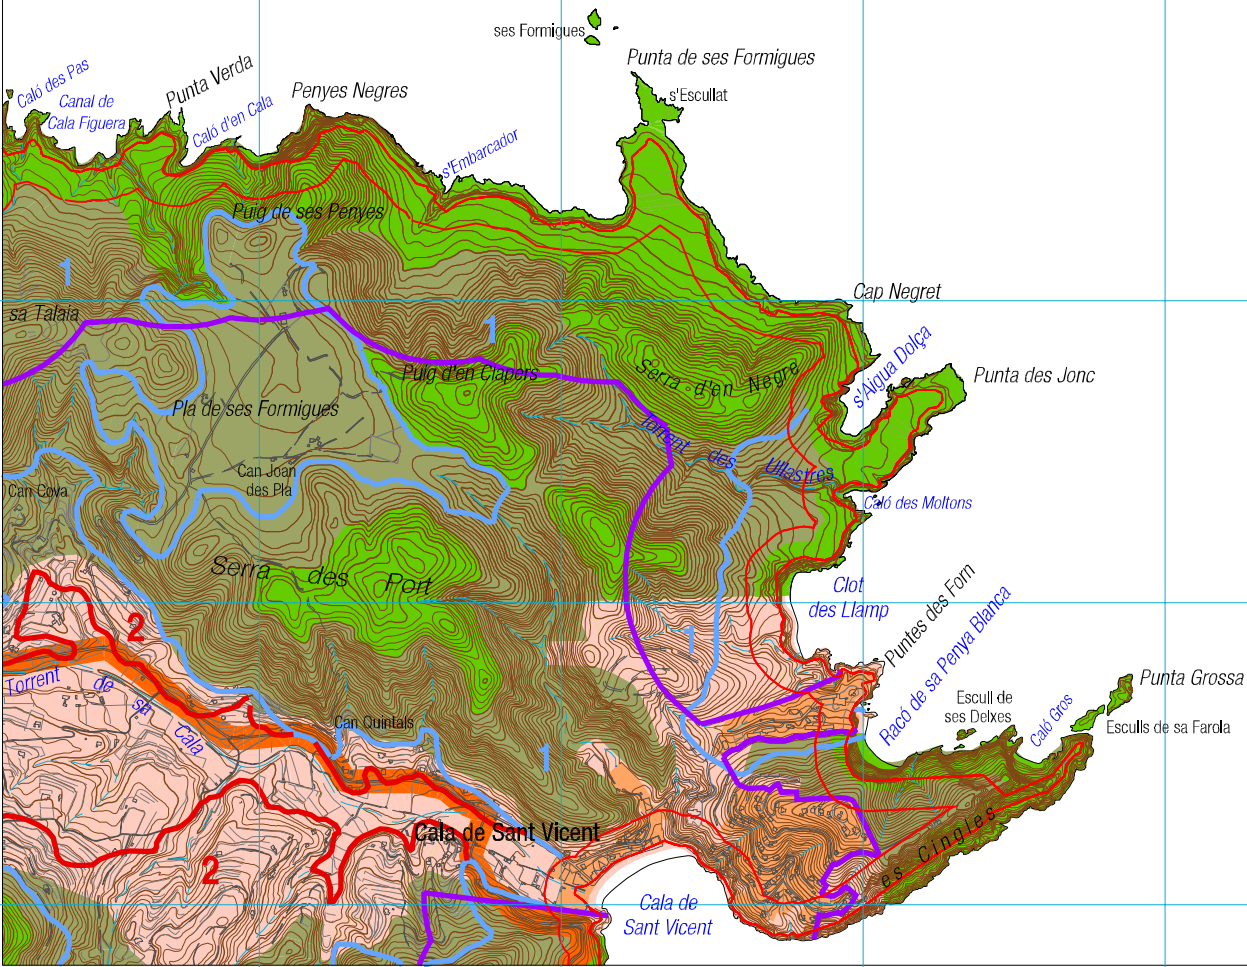

MAR MEDITERRÀNIA

- SRP - AANP

SRP - ANEI

SRP - ARIP

Límite APT Costa

APT Carreteras

SRC - F

SRC - AT

SRC - SRG
- Àrea de Desenvolupament Urbà



AAP
- Límite Zona 1


Límite Zona 2

Límite Amunts de Eivissa
- Límite Zona Protecció de Ses Salines


Línea Deslinde Zona DPMT


Límite de Servidumbre de Protección

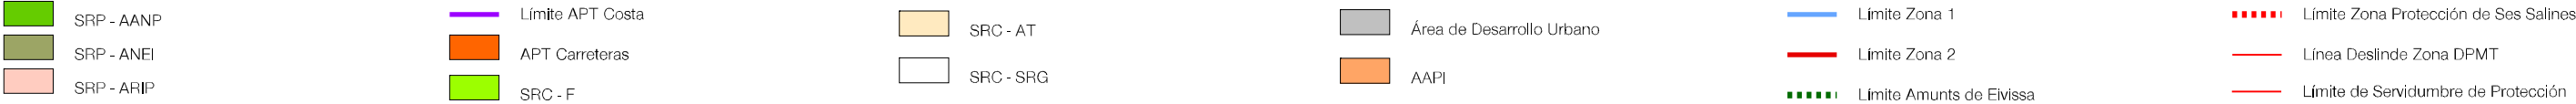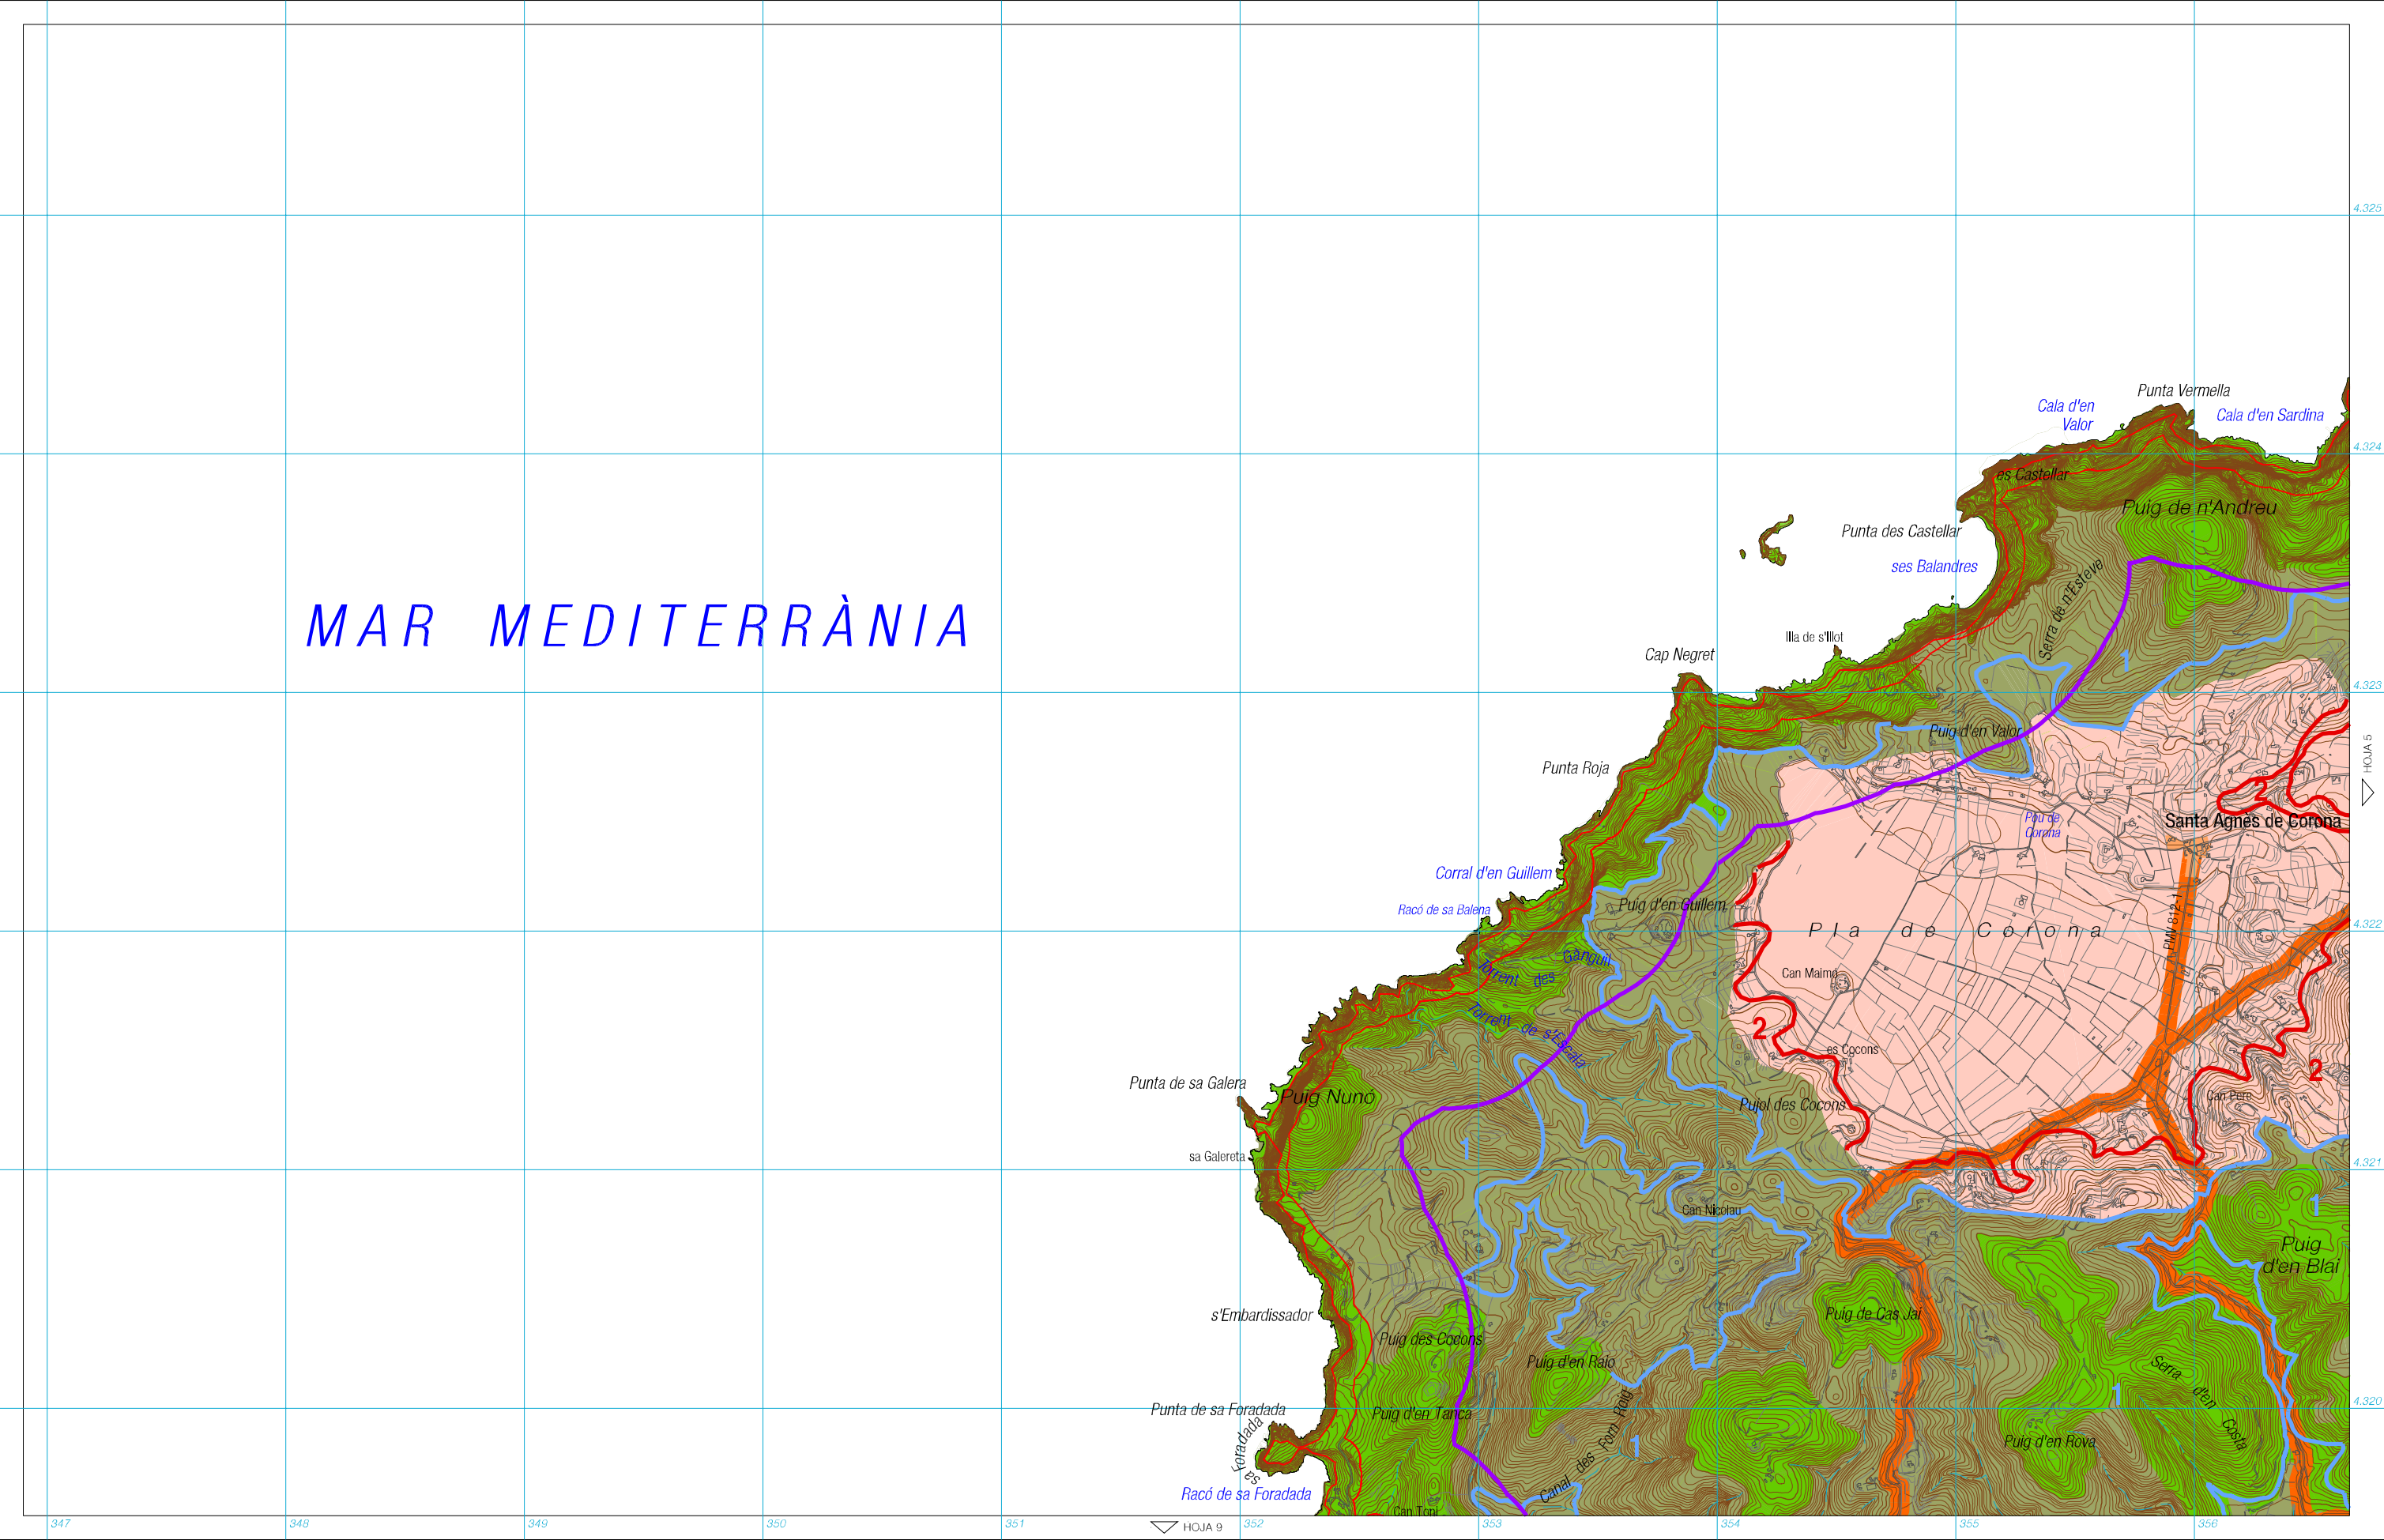

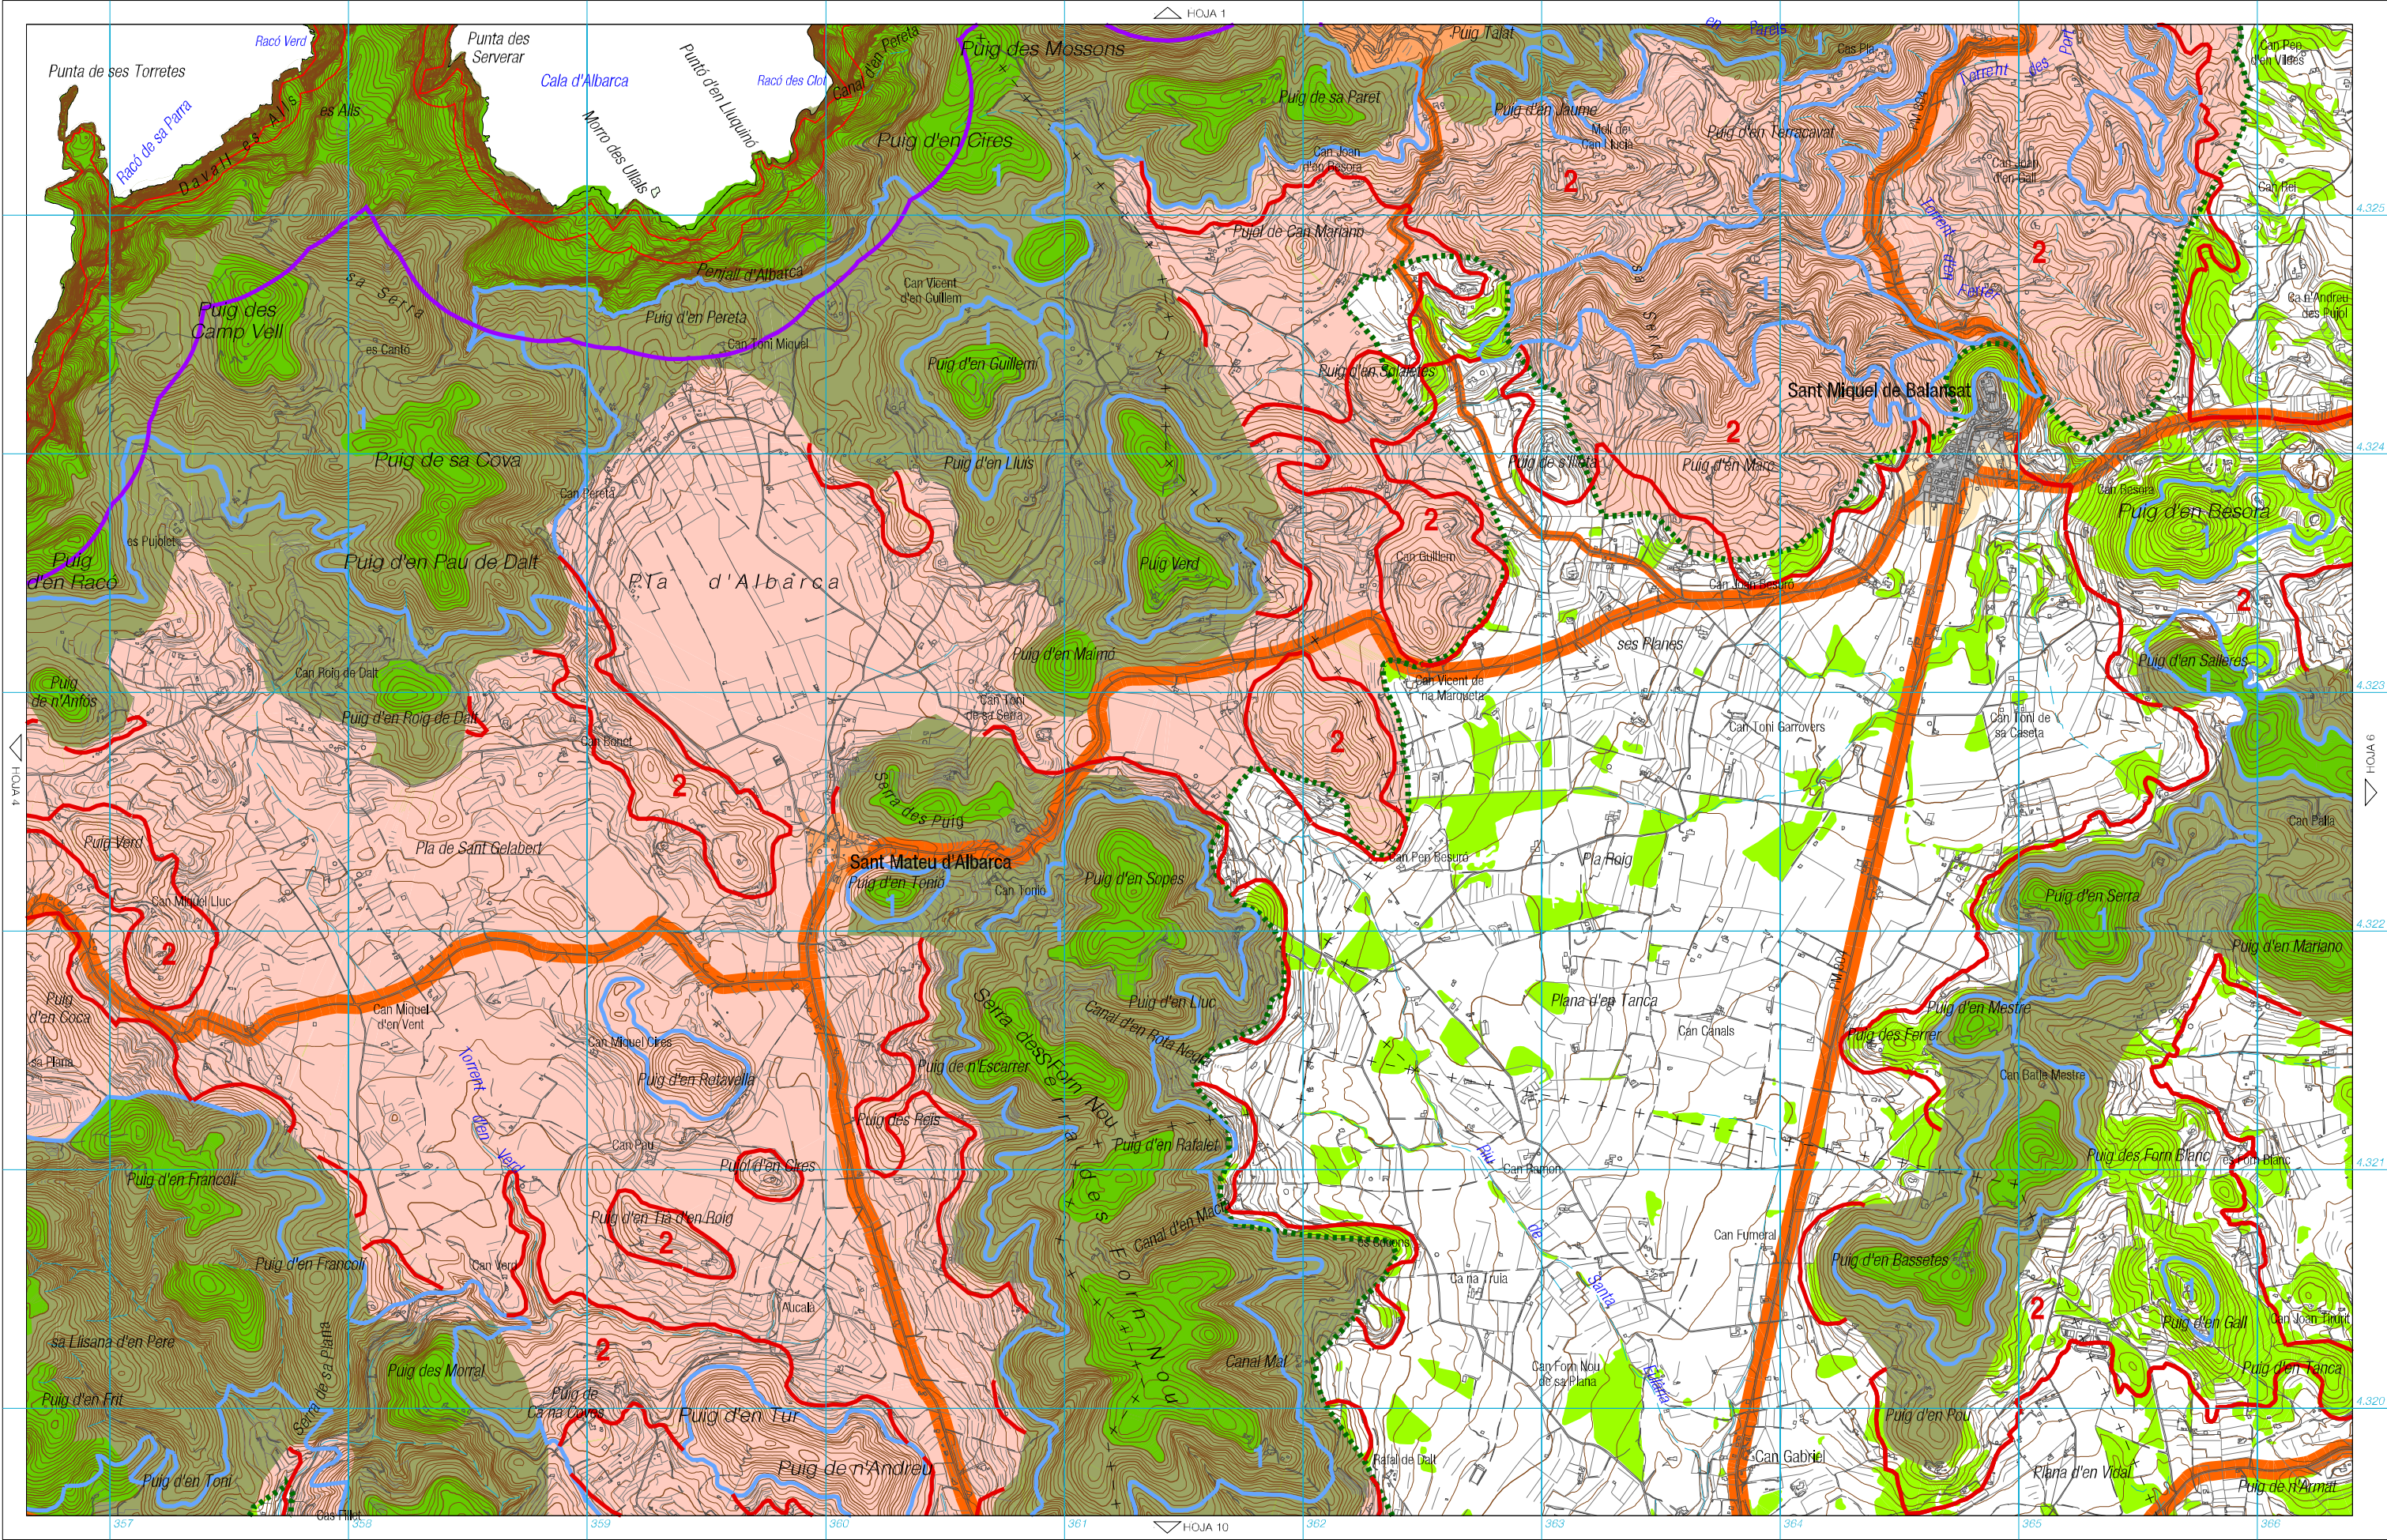

- | | | | | | |
|------------------------|------------------------------|-----------------------|---------------------------------------|--------------------------------------|---|
| <div></div> SRP - AANP | <div></div> Límite APT Costa | <div></div> SRC - AT | <div></div> Área de Desarrollo Urbano | <div></div> Límite Zona 1 | <div></div> Límite Zona Protección de Ses Salines |
| <div></div> SRP - ANEI | <div></div> APT Carreteras | <div></div> SRC - SRG | <div></div> AAPI | <div></div> Límite Zona 2 | <div></div> Línea Deslinde Zona DPMT |
| <div></div> SRP - ARIP | <div></div> SRC - F | | | <div></div> Límite Amunts de Eivissa | <div></div> Límite de Servidumbre de Protección |

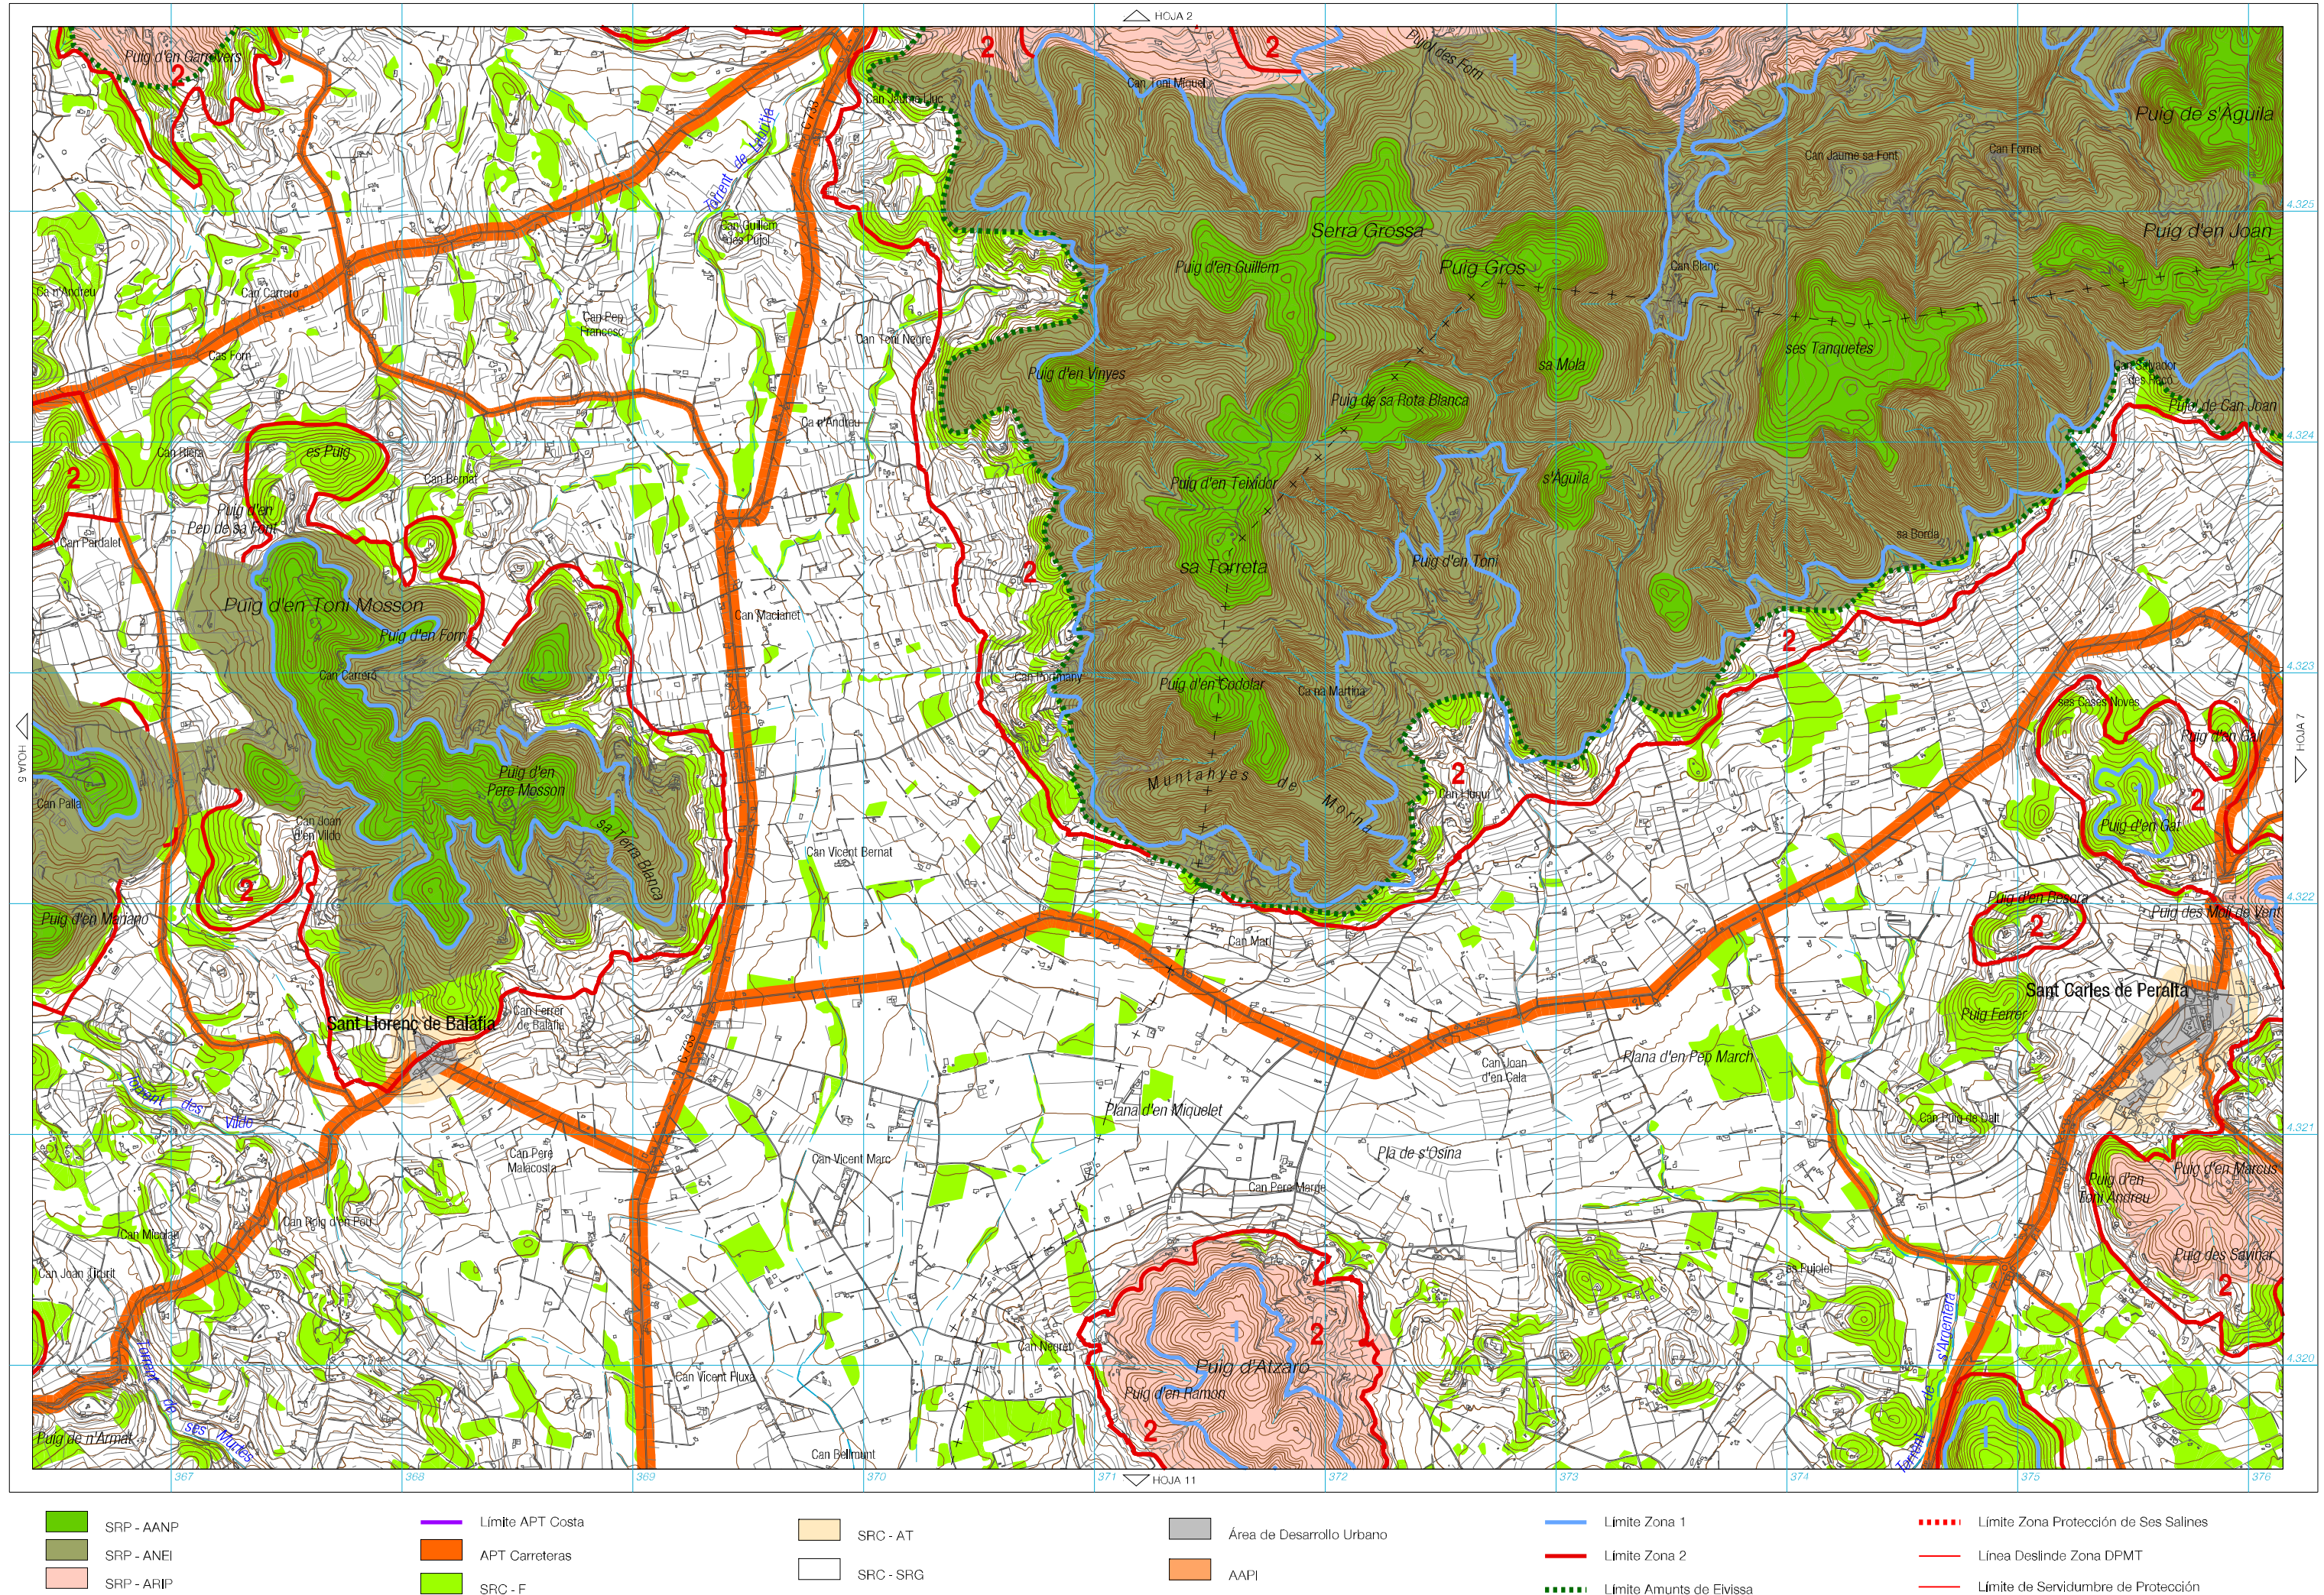

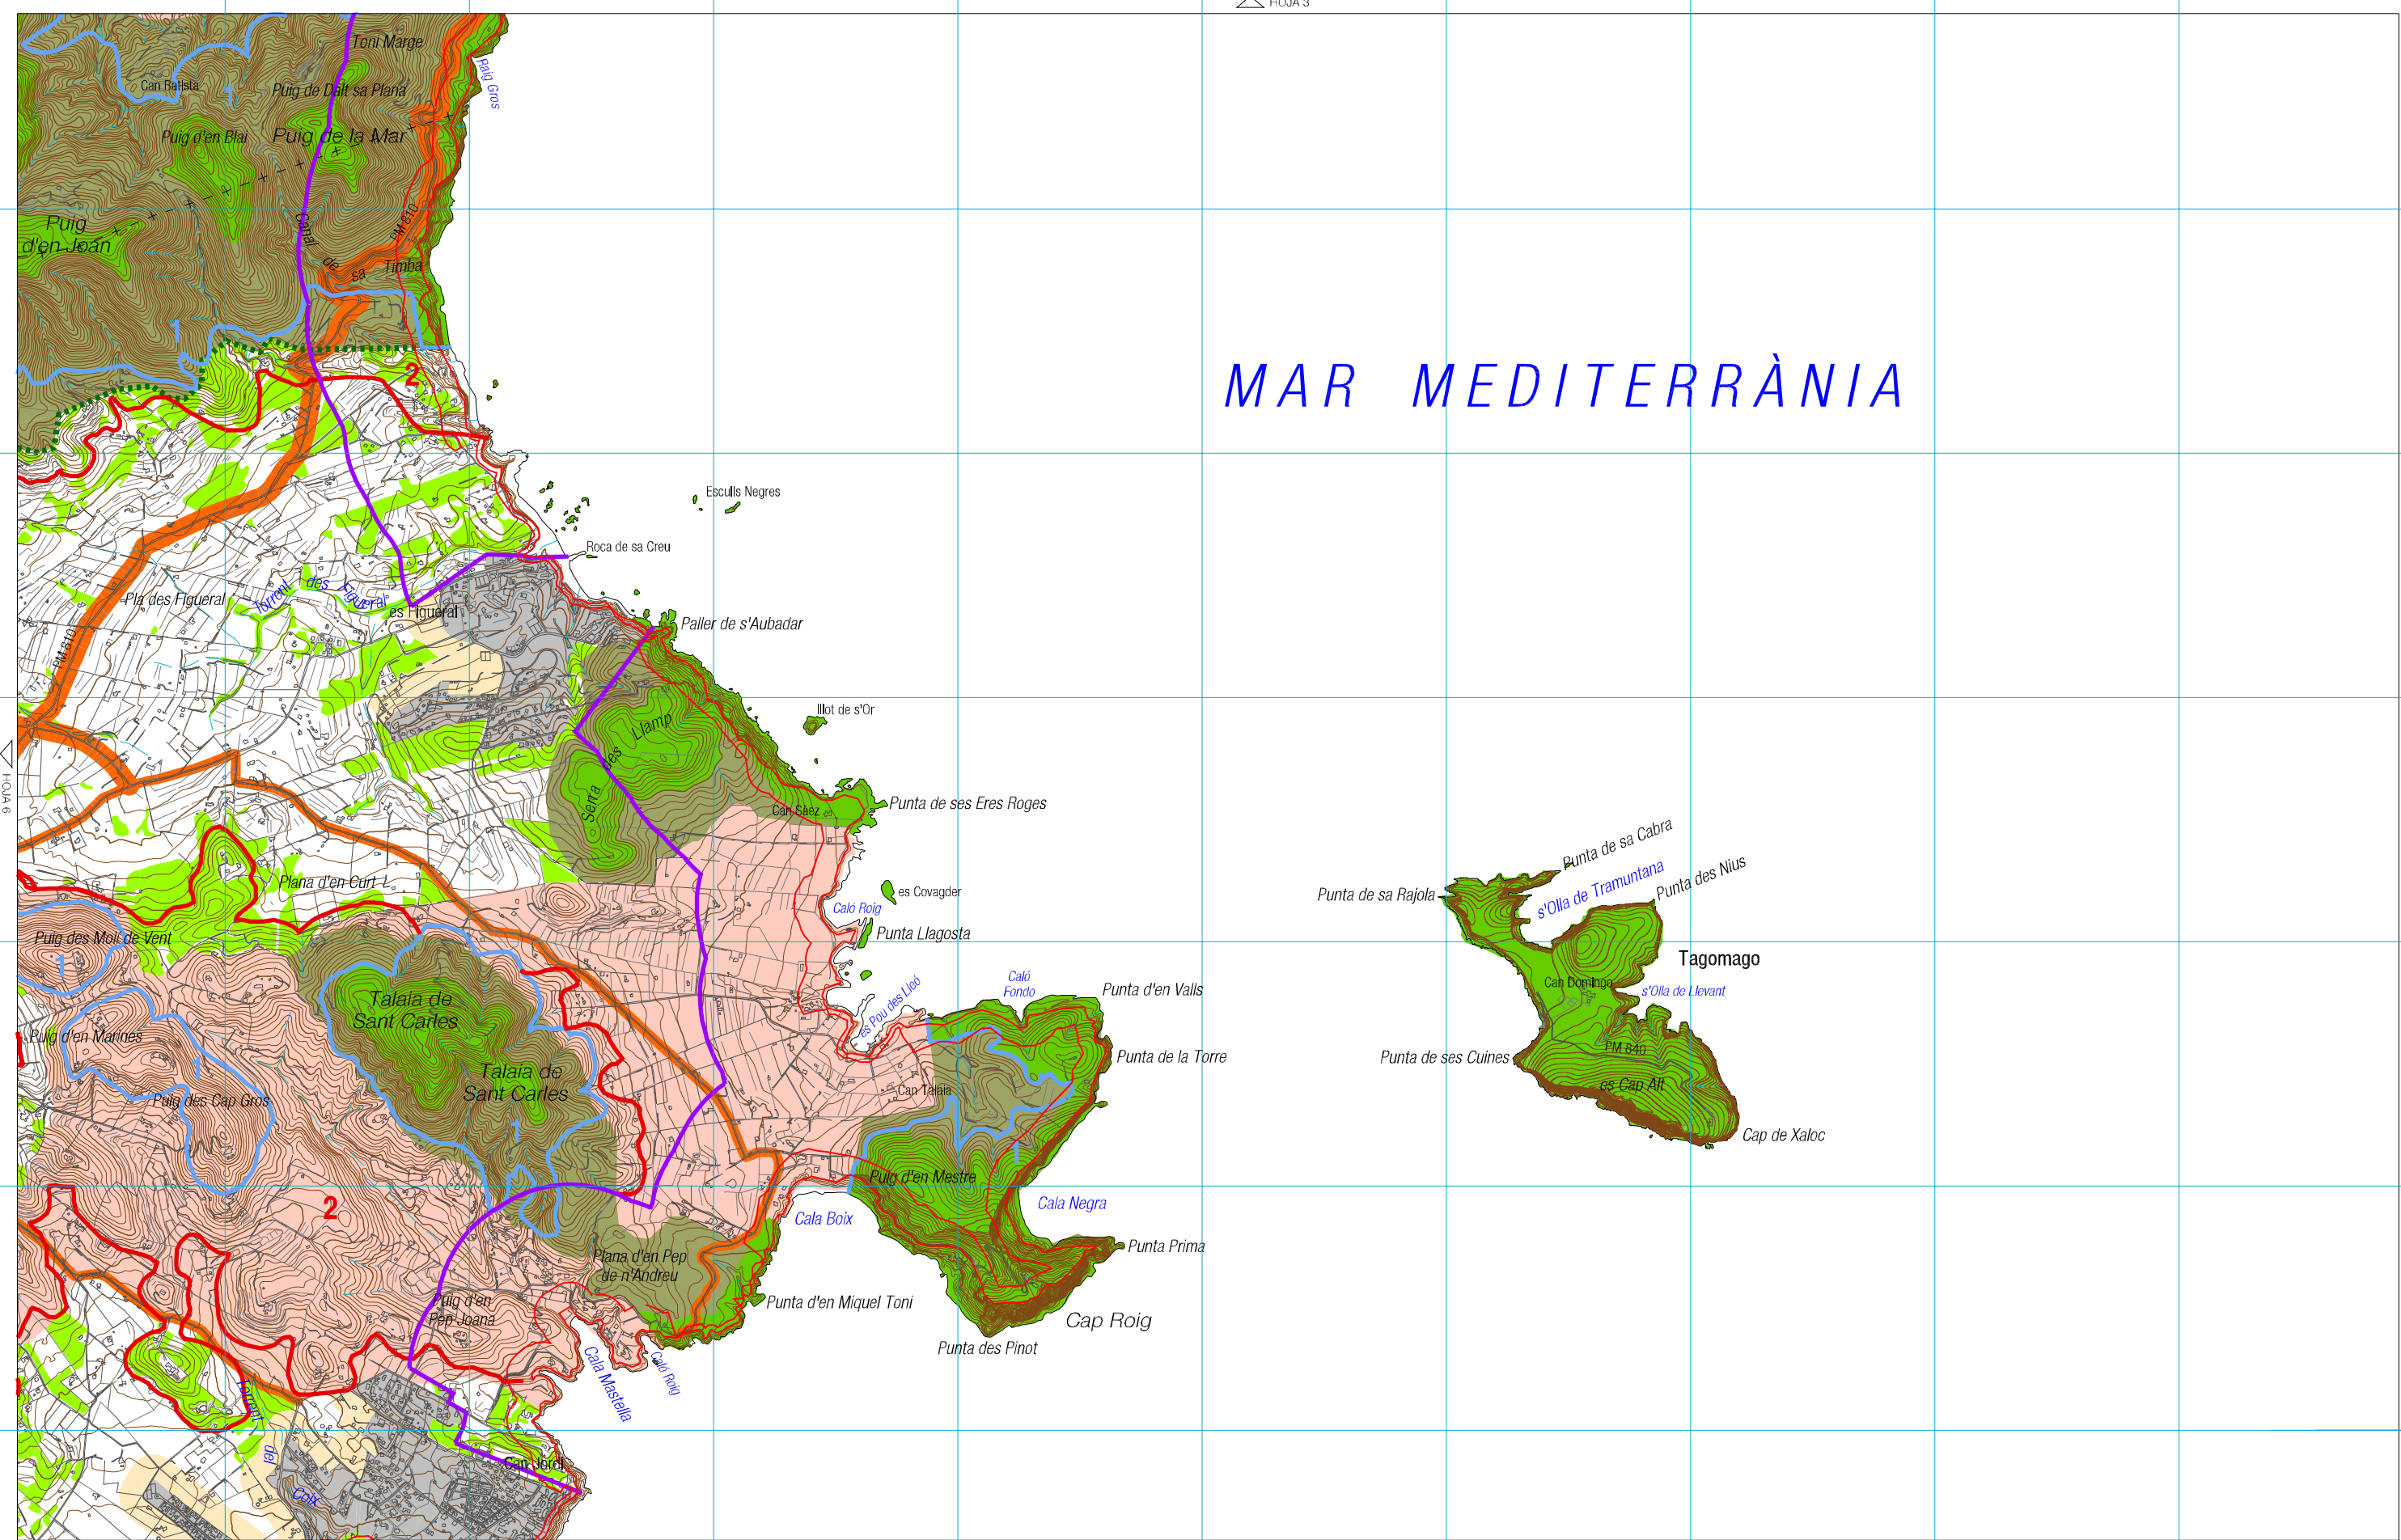

-  SRP - AANP
 Límite APT Costa
  SRC - AT
  Área de Desarrollo Urbano
 Límite Zona 1
 Límite Zona Protección de Ses Salines
-  SRP - ANEI
  APT Carreteras
  SRC - SRG
  AAPI
  Límite Zona 2
  Línea Deslinde Zona DPMT
-  SRP - ARIP
  SRC - F
 Límite Amunts de Eivissa
 Límite de Servidumbre de Protección

MAR MEDITERRÀNIA

SRP - AANP

SRP - ANEI

SRP - ARIP

Límite APT Costa

APT Carreteras

SRC - F

SRC - AT

SRC - SRG

Àrea de Desenvollop Urbà

AAP

Límite Zona 1


Límite Zona 2


Límite Amunts de Eivissa

Límite Zona Protecció de Ses Salines

Línea Deslinde Zona DPMT



Límite de Servidumbre de Protecció

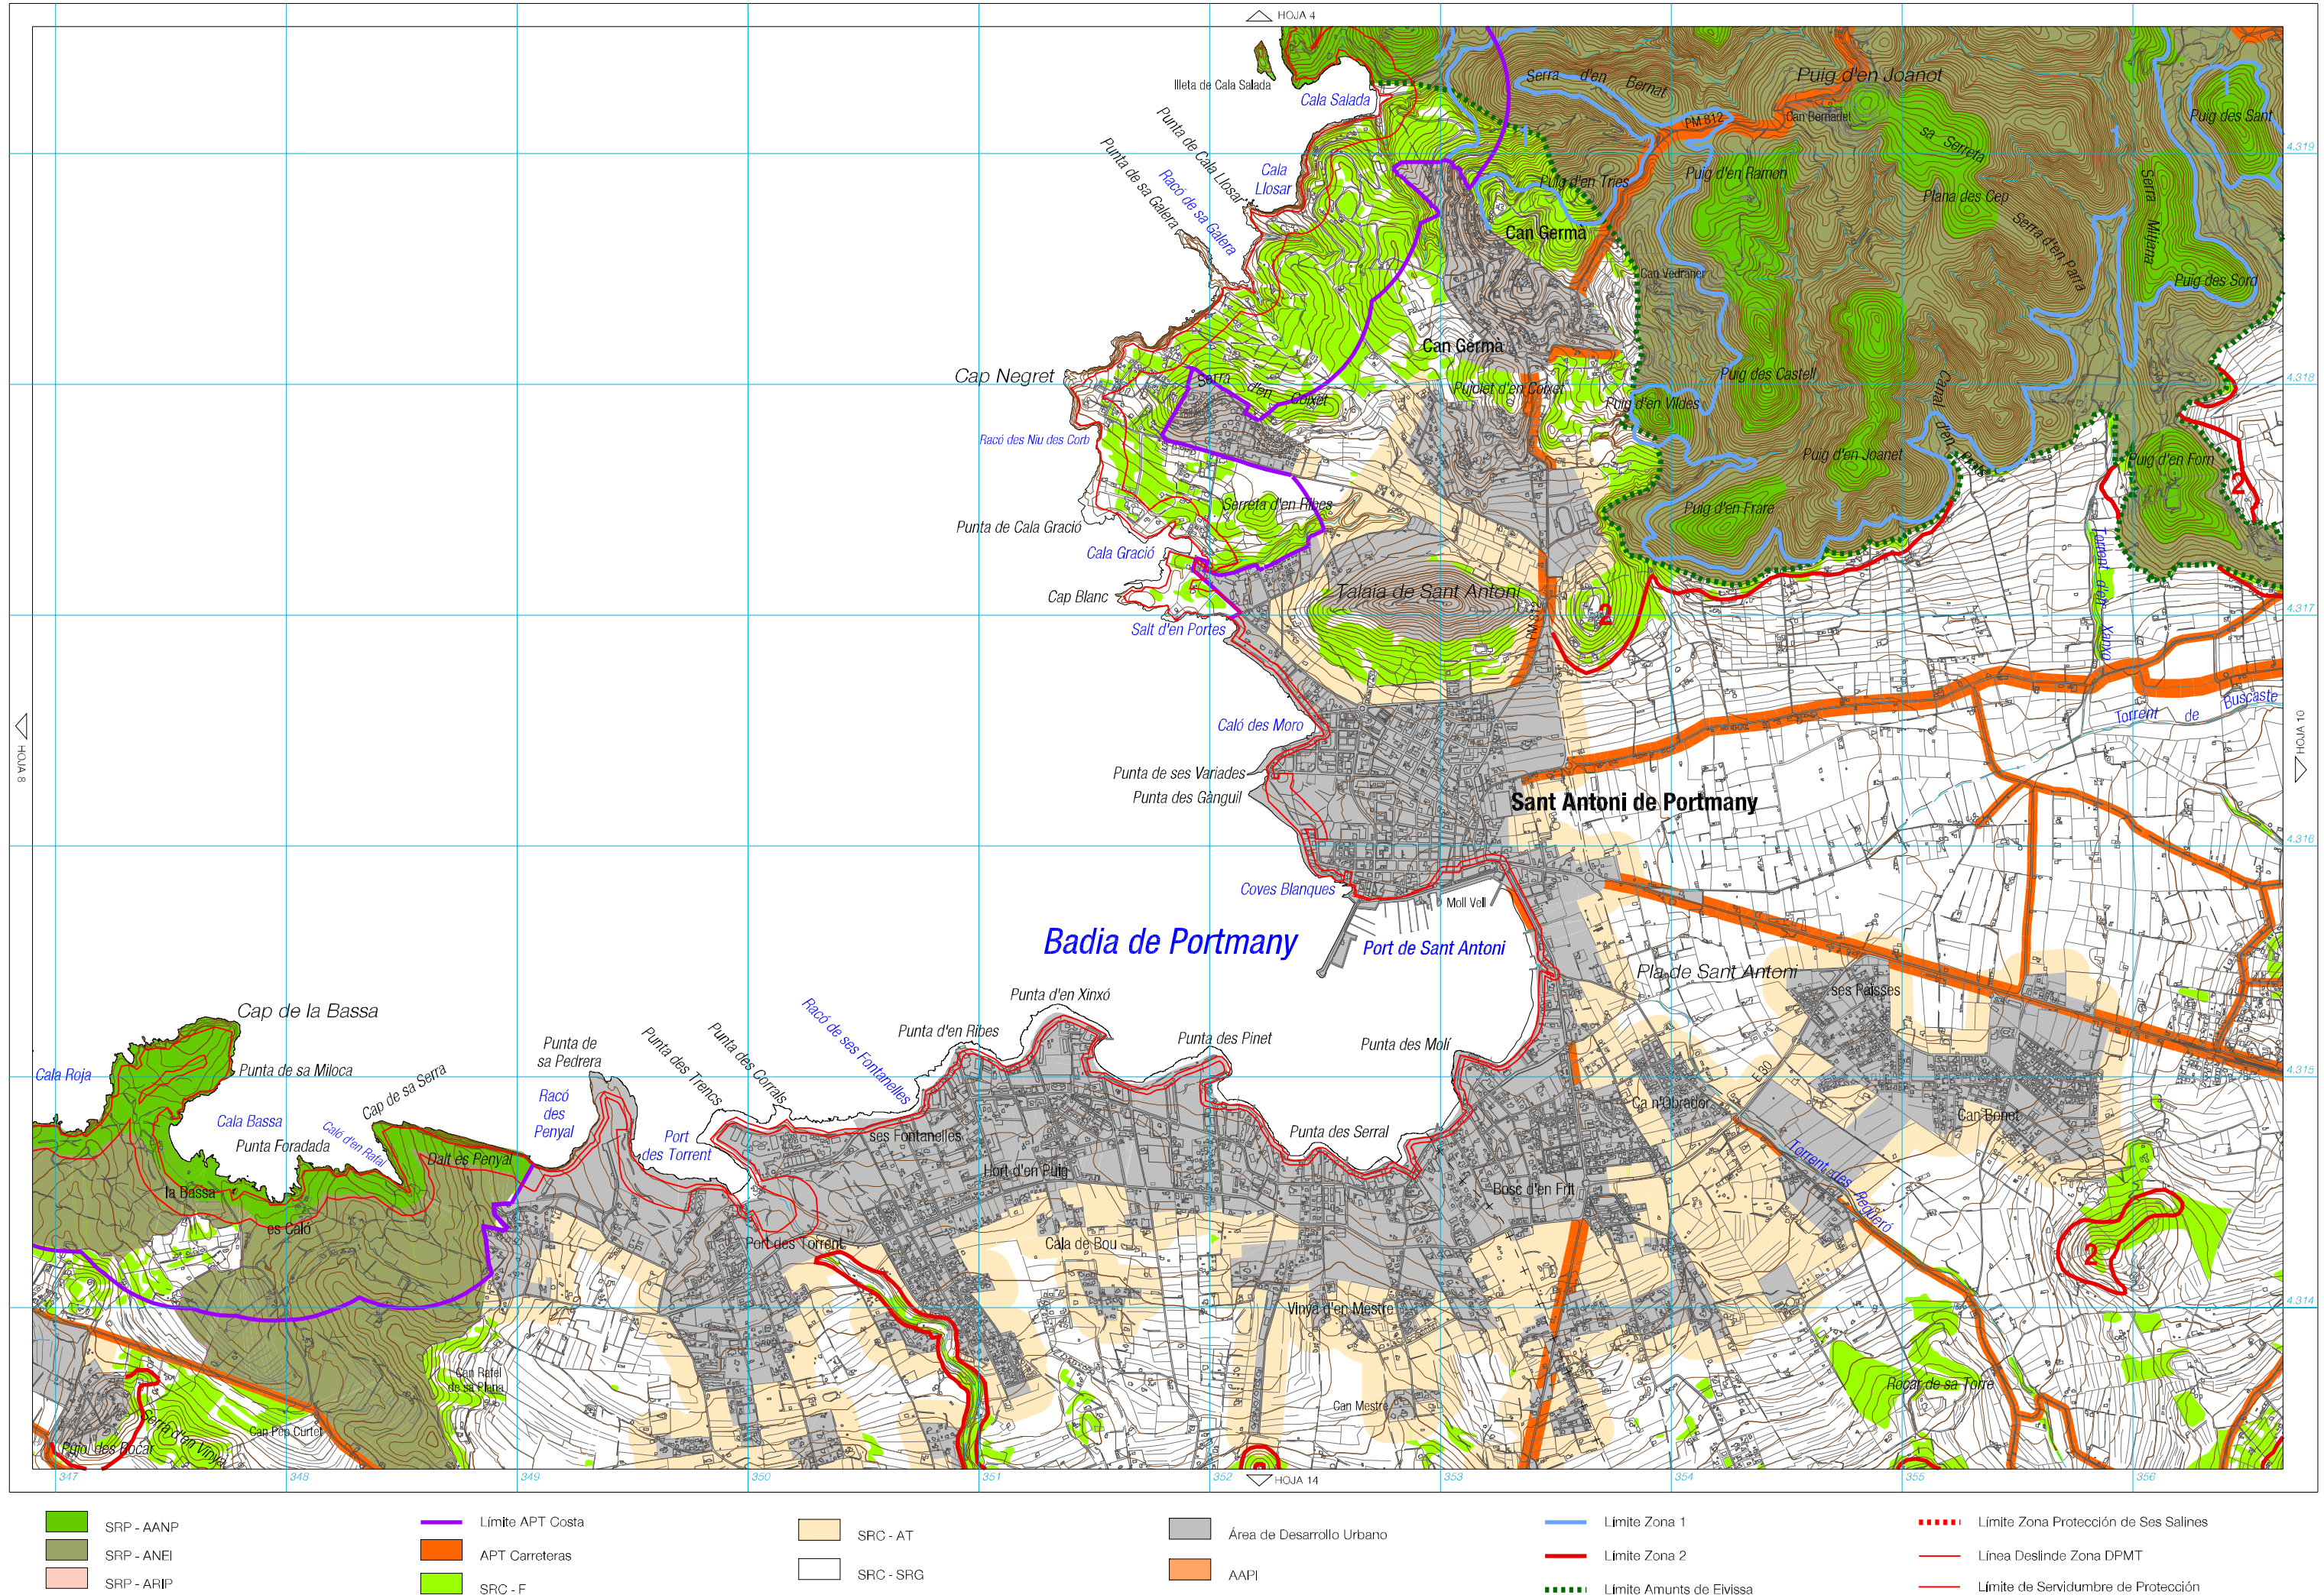


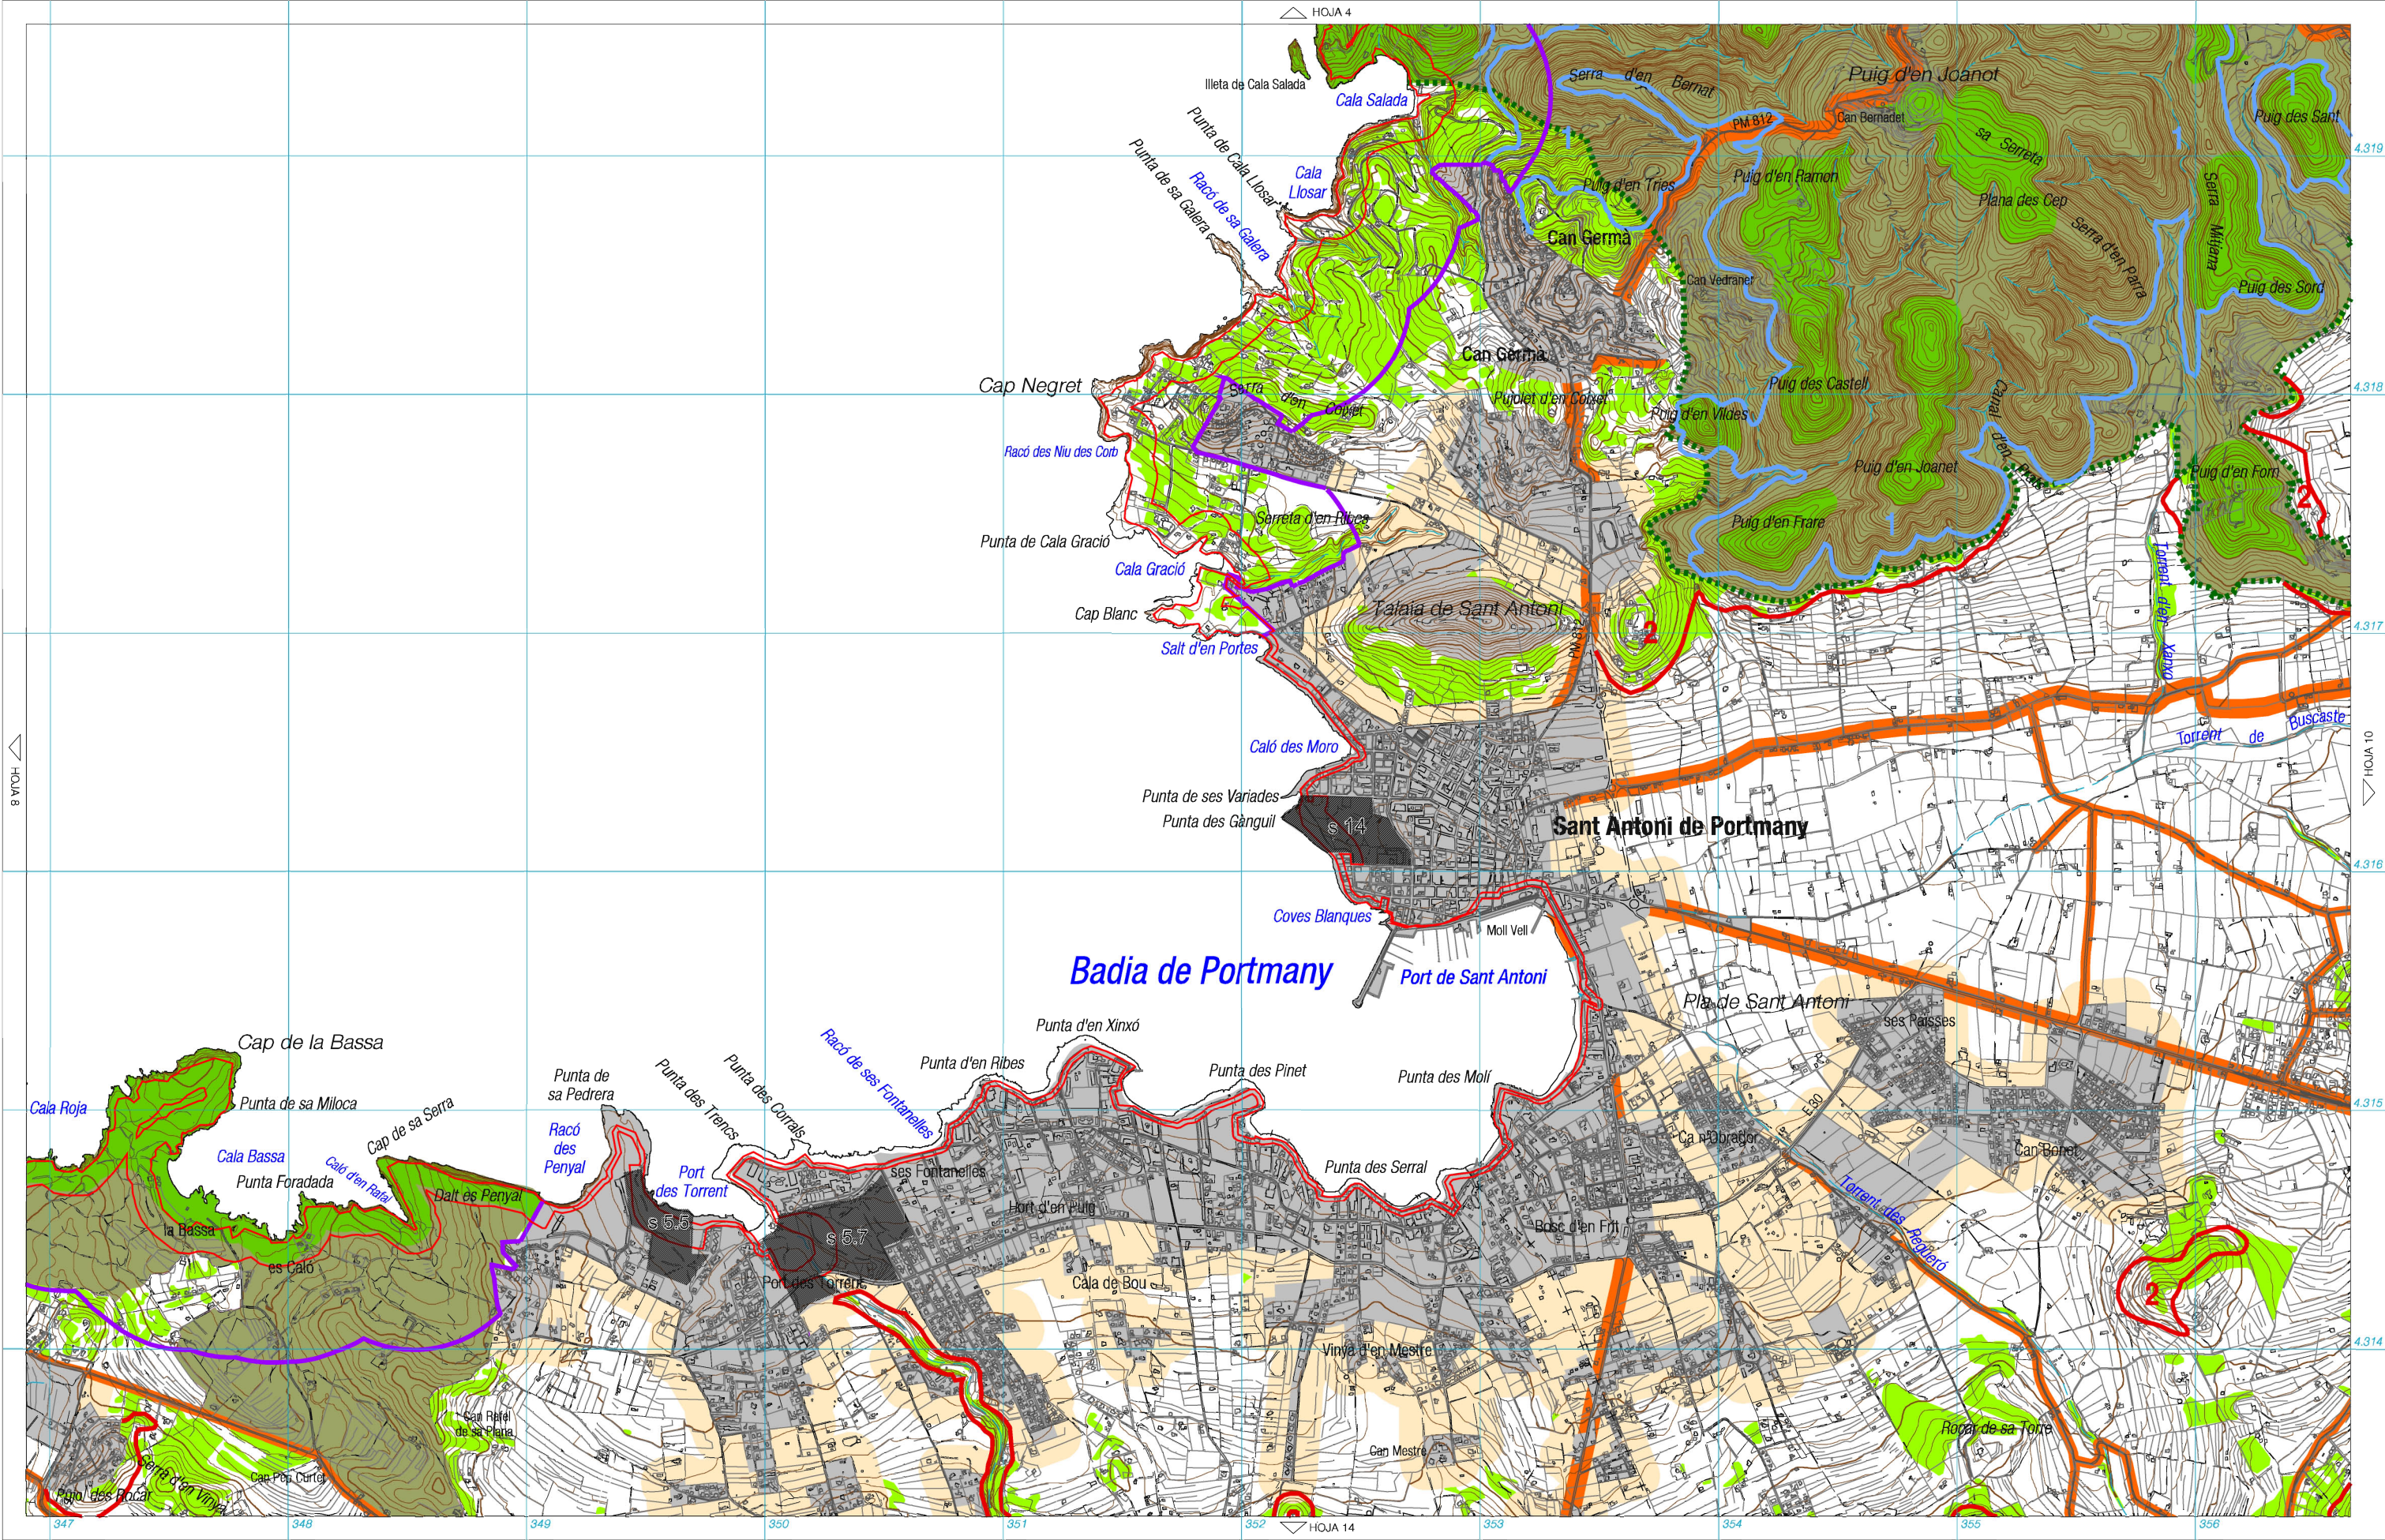

- | | | | | | |
|--|--|---|---|--|---|
|  SRP - AANP |  Límite APT Costa |  SRC - AT |  Área de Desarrollo Urbano |  Límite Zona 1 |  Límite Zona Protección de Ses Salines |
|  SRP - ANEI |  APT Carreteras |  SRC - SRG |  AAPI |  Límite Zona 2 |  Línea Deslinde Zona DPMT |
|  SRP - ARIP |  SRC - F | | |  Límite Amunts de Eivissa |  Límite de Servidumbre de Protección |

 Sector anul·lat per la Sentència 719/2008, de 9 de desembre de 2008, del Tribunal Superior de Justícia de les Illes Balears, la qual anul·la la Norma 27.2.a) del Pla Territorial Insular i per tant s'exclouen com a àrees de desenvolupament urbà els sectors urbanitzables següents: Sector 14 del PGOU de Sant Antoni de Portmany i sectors 1.23, 2.2, 4.17, 4.18, 5.5 i 5.7 del sòl apte per urbanitzar de les NS de Sant Josep de sa Talaia. En conseqüència, els terrenys corresponents a aquests sectors exclosos resten sotmesos al règim urbanístic corresponent a la classificació de sòl rústic, amb la categoria que pertorqui, en aplicació automàtica de la disposició addicional dotzena de Llei 6/1999, de 3 d'abril, de les directrius d'ordenació territorial de les Illes Balears i de mesures tributàries.

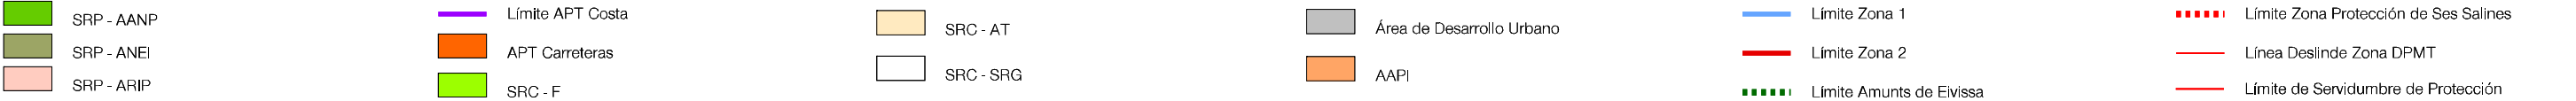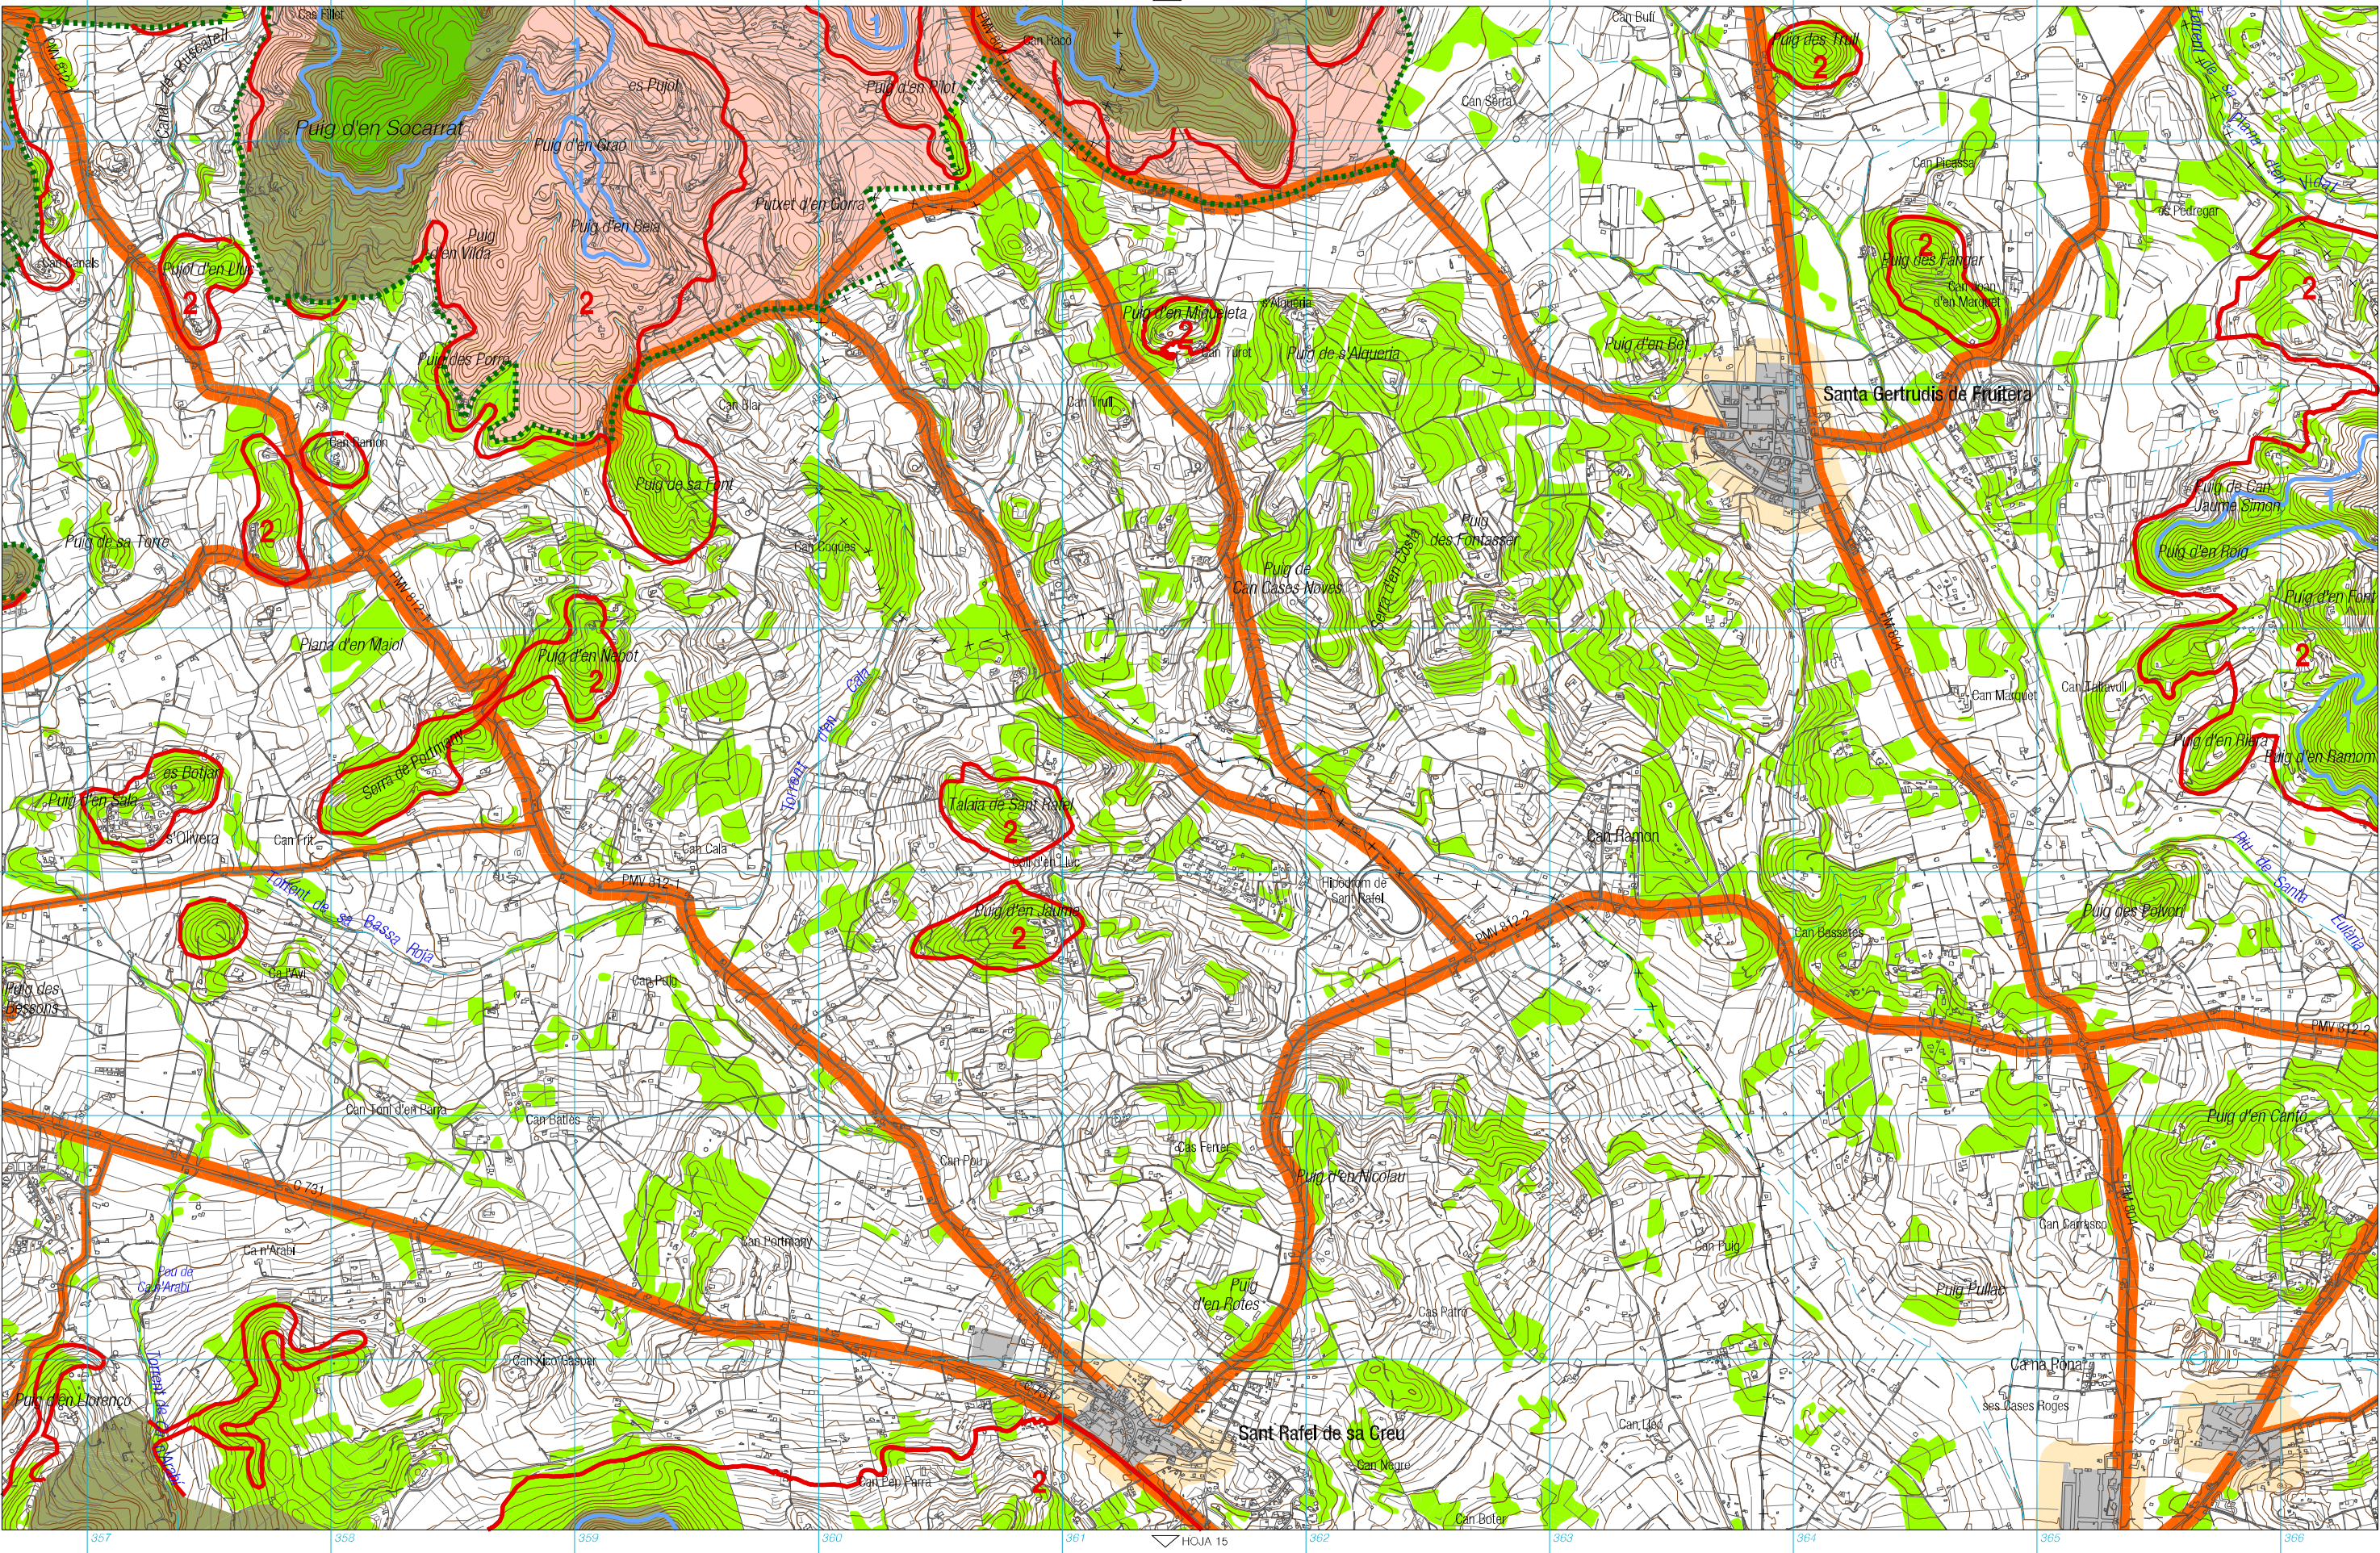

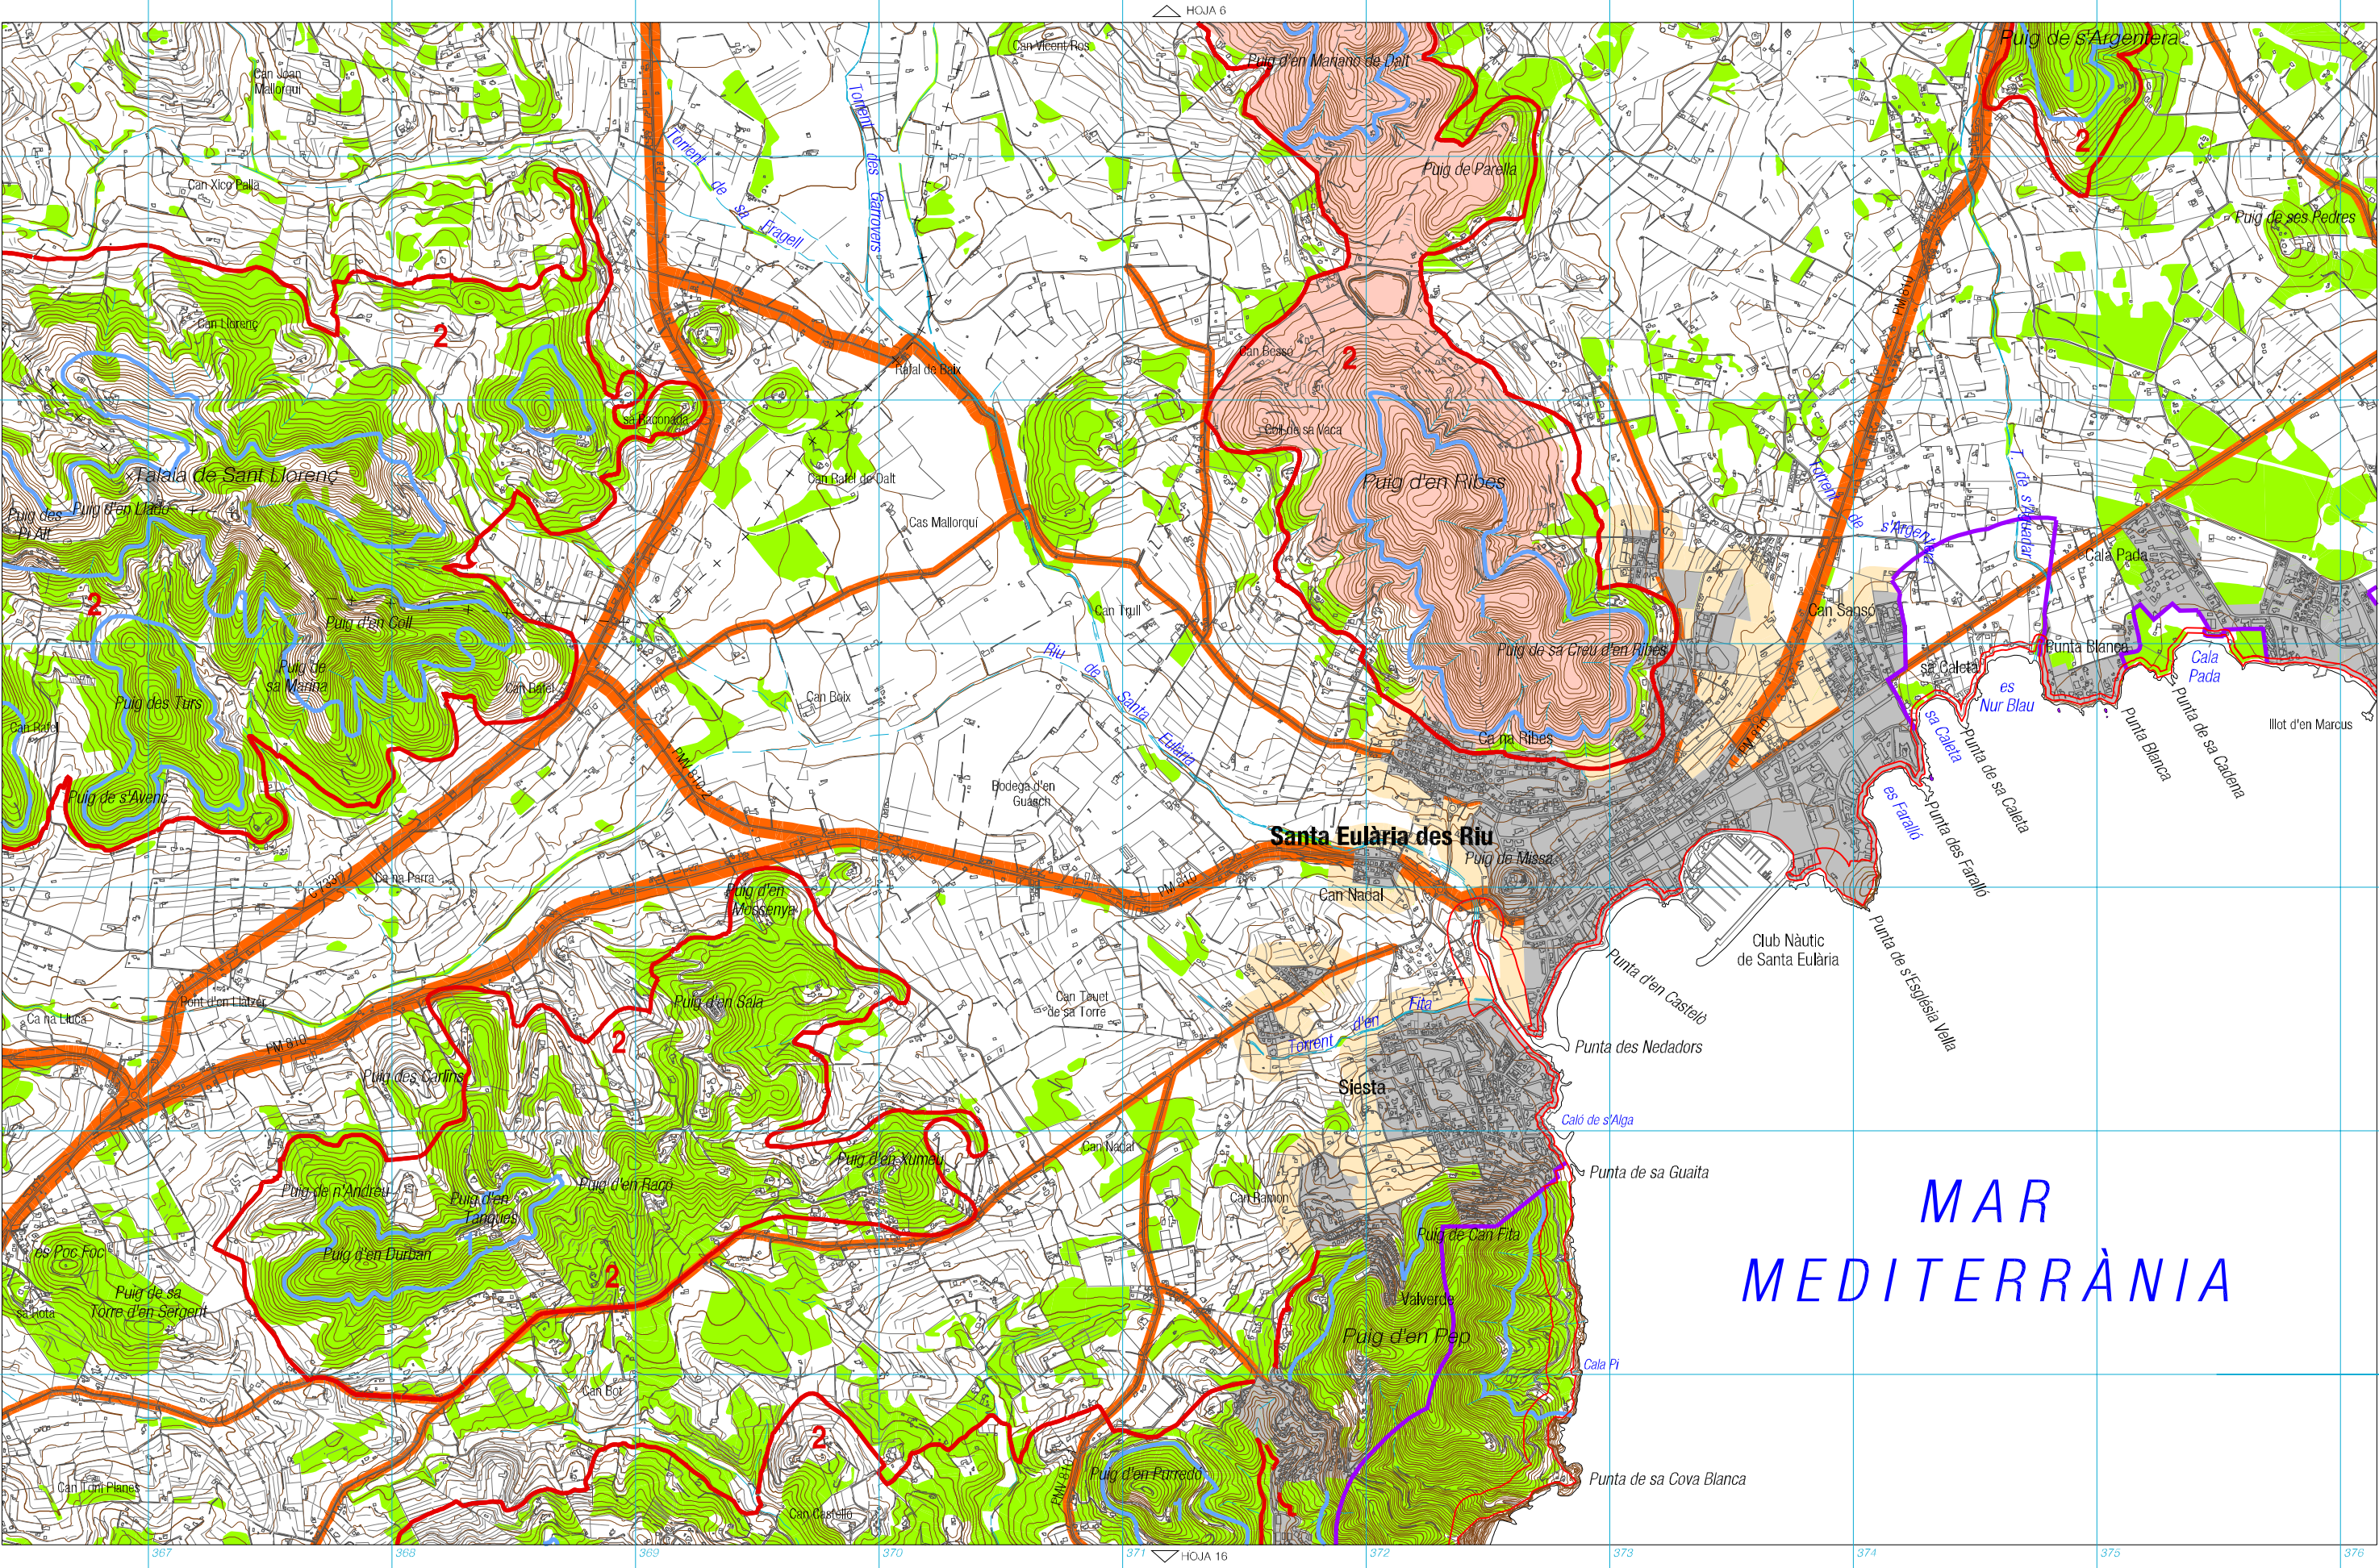

- | | | | | | |
|--|---|---|---|--|--|
| <ul style="list-style-type: none"> SRP - AANP SRP - ANEI SRP - ARIP | <ul style="list-style-type: none"> Límite APT Costa APT Carreteras SRC - F | <ul style="list-style-type: none"> SRC - AT SRC - SRG | <ul style="list-style-type: none"> Área de Desarrollo Urbano AAPI | <ul style="list-style-type: none"> Límite Zona 1 Límite Zona 2 Límite Amunts de Eivissa | <ul style="list-style-type: none"> Límite Zona Protección de Ses Salines Línea Deslinde Zona DPMT Límite de Servidumbre de Protección |
|--|---|---|---|--|--|



- SRP - AANP

SRP - ANEI

SRP - ARIP

Límite APT Costa

APT Carreteras

SRC - F

SRC - AT

SRC - SRG
- Área de Desarrollo Urbano


AAPI
- Límite Zona 1


Límite Zona 2

Límite Amunts de Eivissa
- Límite Zona Protección de Ses Salines

Línea Deslinde Zona DPMT

Límite de Servidumbre de Protección


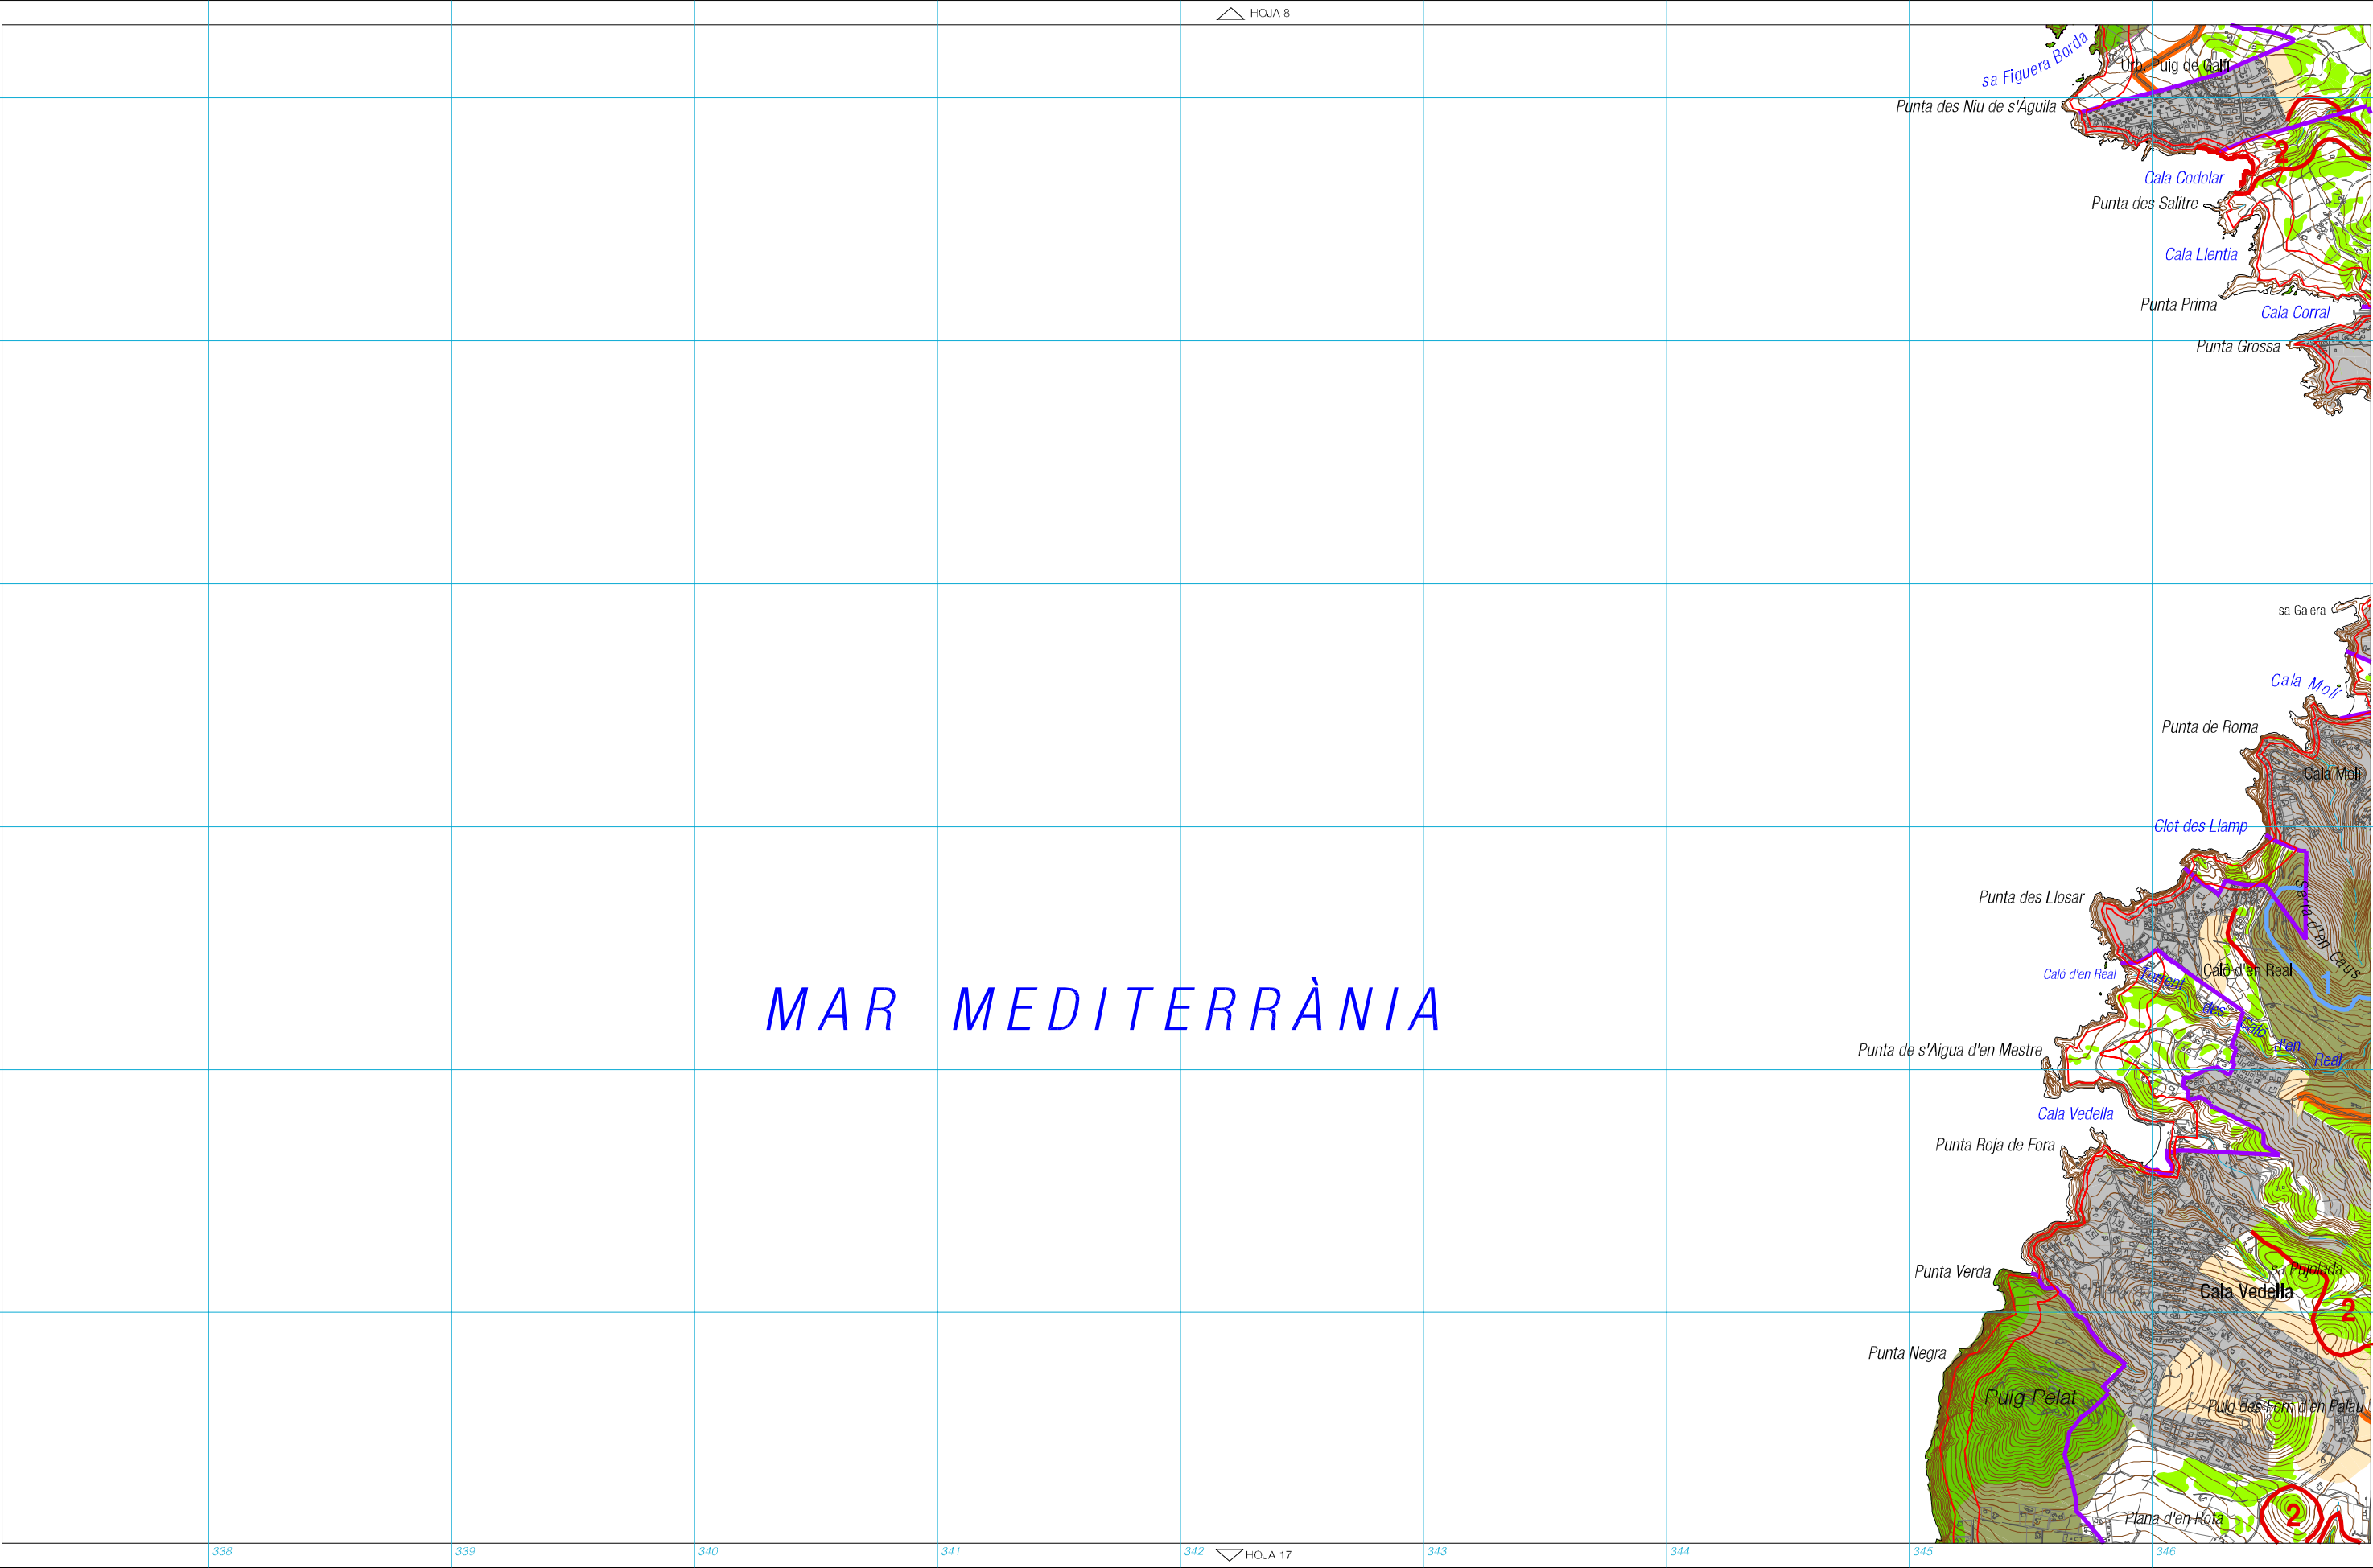


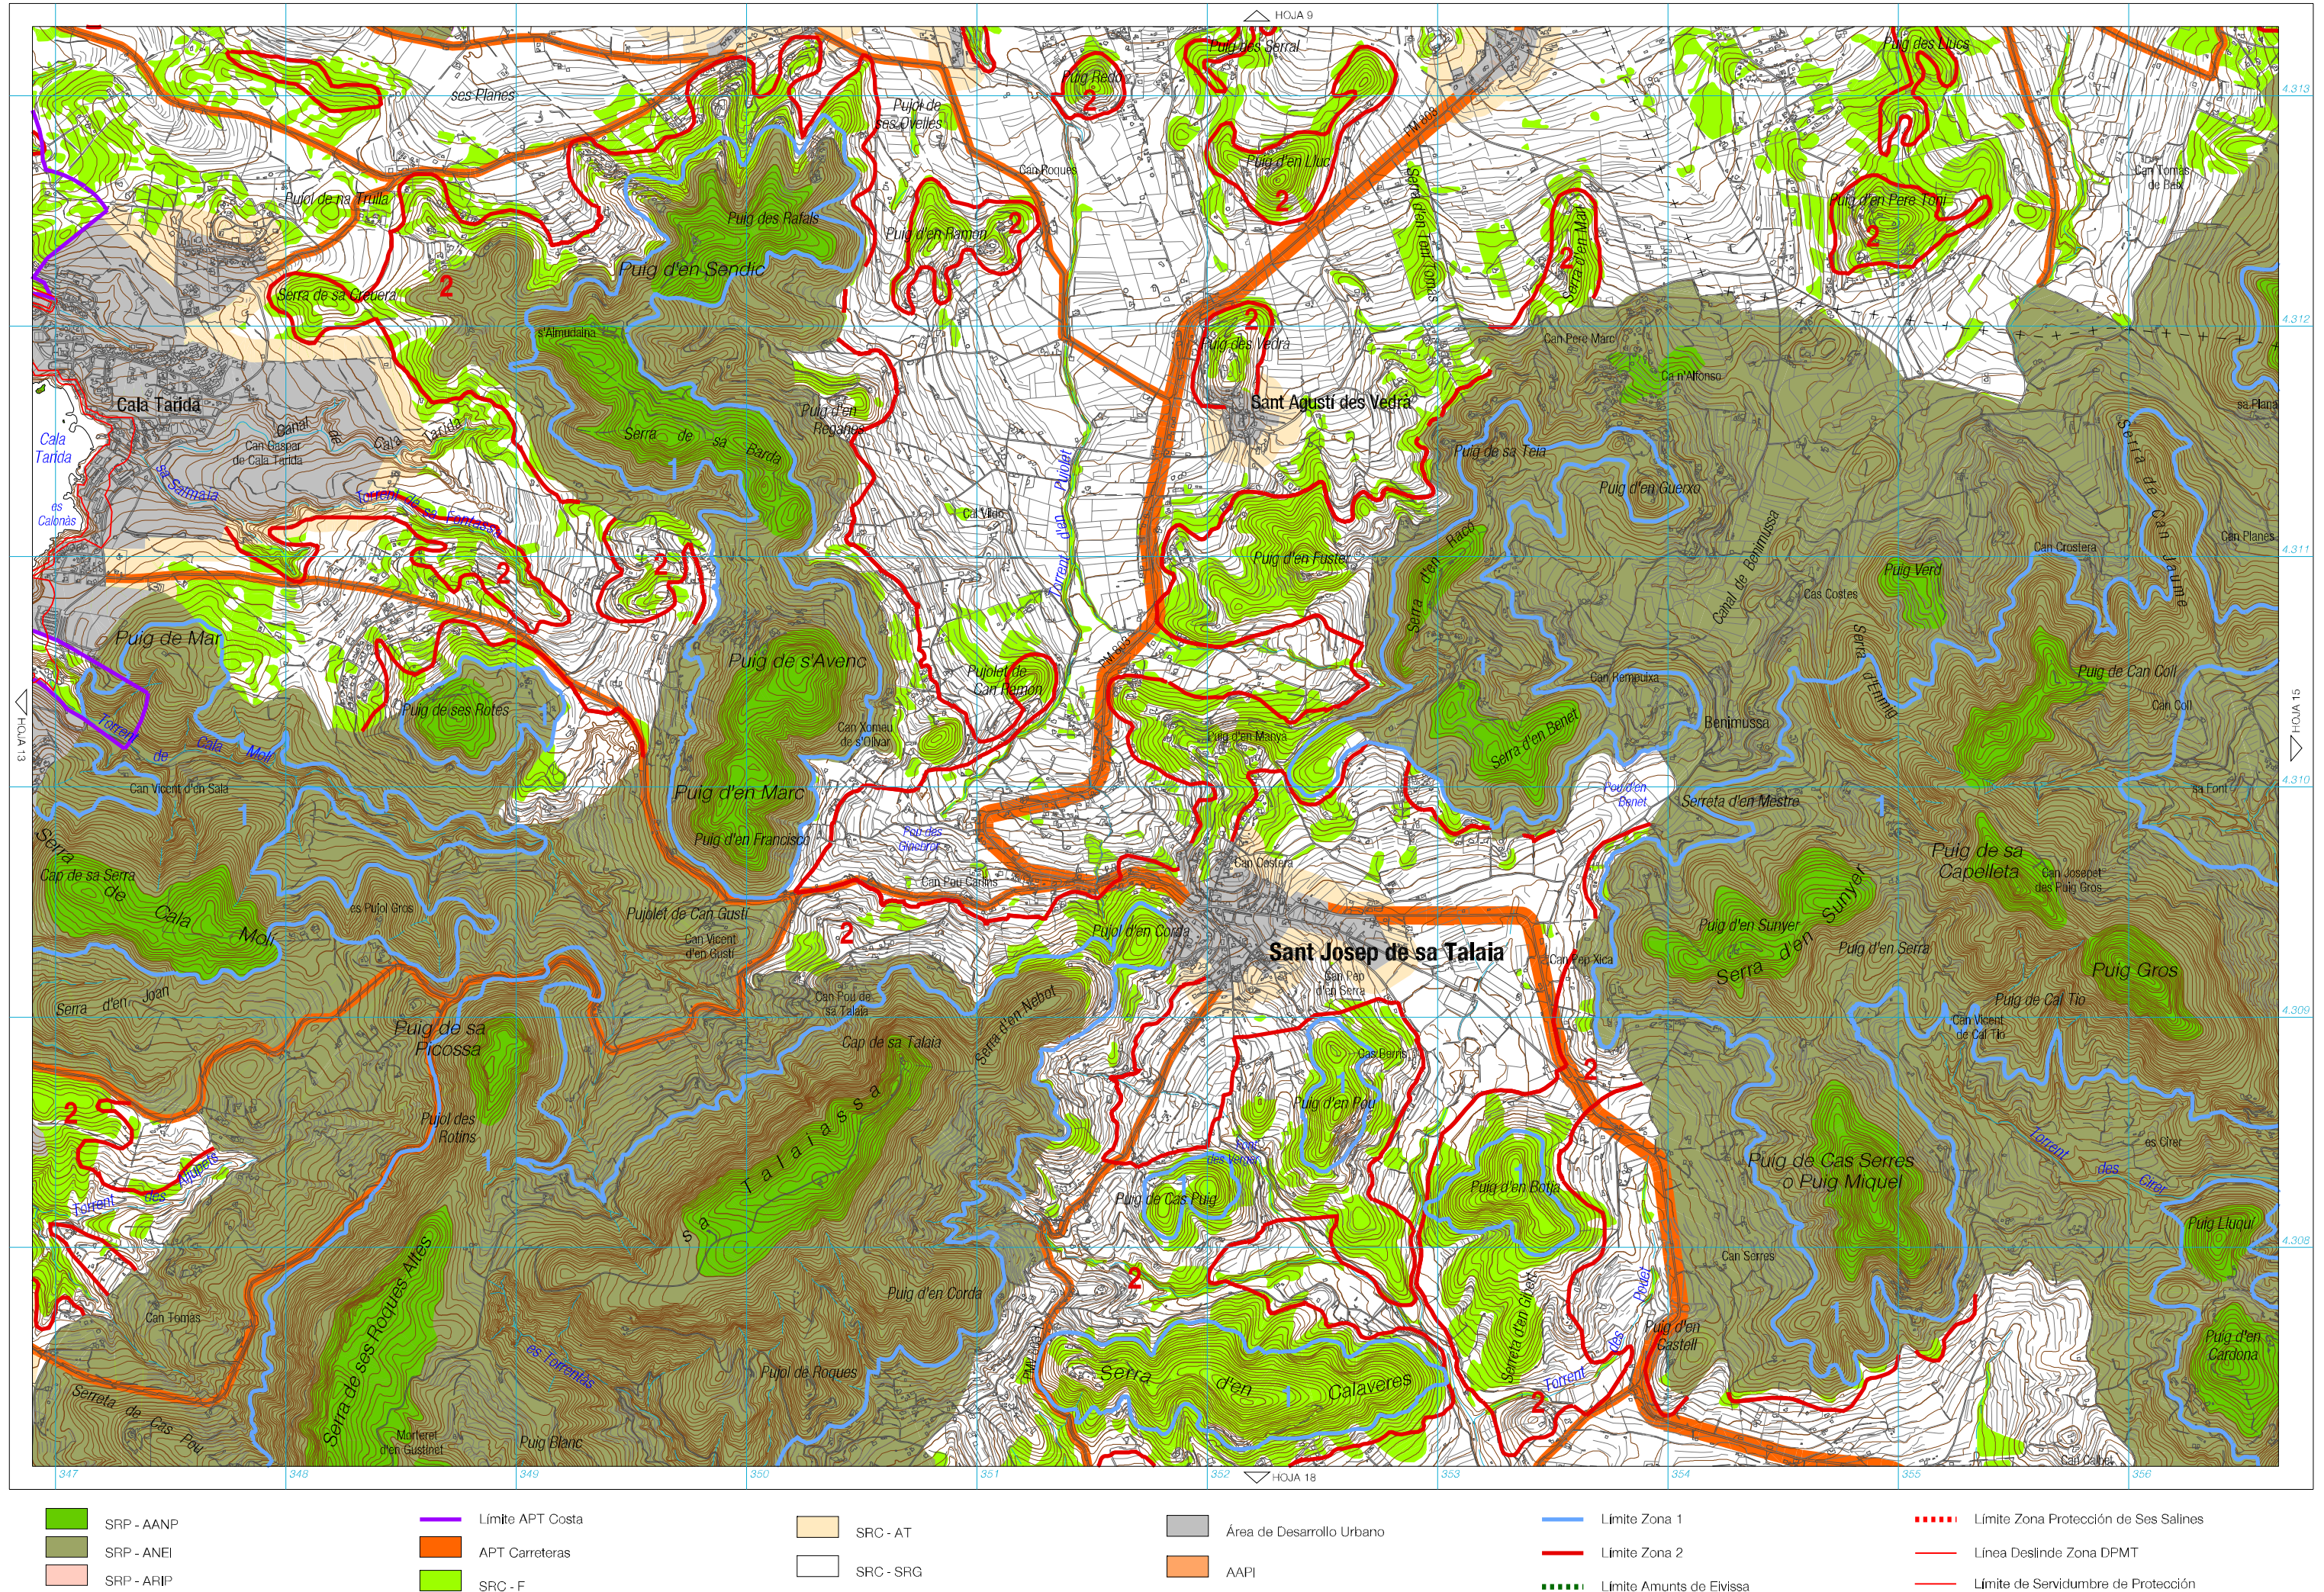




- | | | | | | |
|------------|------------------|-----------|---------------------------|--------------------------|---------------------------------------|
| SRP - AANP | Límite APT Costa | SRC - AT | Área de Desarrollo Urbano | Límite Zona 1 | Límite Zona Protección de Ses Salines |
| SRP - ANEI | APT Carreteras | SRC - SRG | AAPi | Límite Zona 2 | Línea Deslinde Zona DPMT |
| SRP - ARIP | SRC - F | | | Límite Amunts de Eivissa | Límite de Servidumbre de Protección |


Sector anul·lat per la Sentència 719/2008, de 9 de desembre de 2008, del Tribunal Superior de Justícia de les Illes Balears, la qual anul·la la Norma 27.2.a) del Pla Territorial Insular i per tant s'exclouen com a àrees de desenvolupament urbà els sectors urbanitzables següents: Sector 14 del PGOU de Sant Antoni de Portmany i sectors 1.23, 2.2, 4.17, 4.18, 5.5 i 5.7 del sòl apte per urbanitzar de les NS de Sant Josep de sa Talaia. En conseqüència, els terrenys corresponents a aquests sectors exclosos resten sotmesos al règim urbanístic corresponent a la classificació de sòl rústic, amb la categoria que pertorqui, en aplicació automàtica de la disposició addicional dotzena de Llei 6/1999, de 3 d'abril, de les directrius d'ordenació territorial de les Illes Balears i de mesures tributàries.

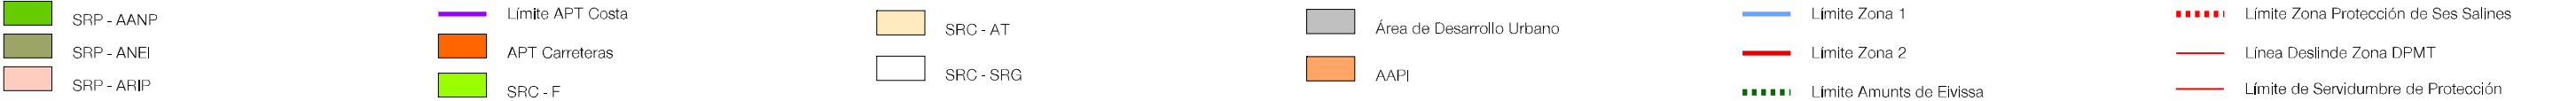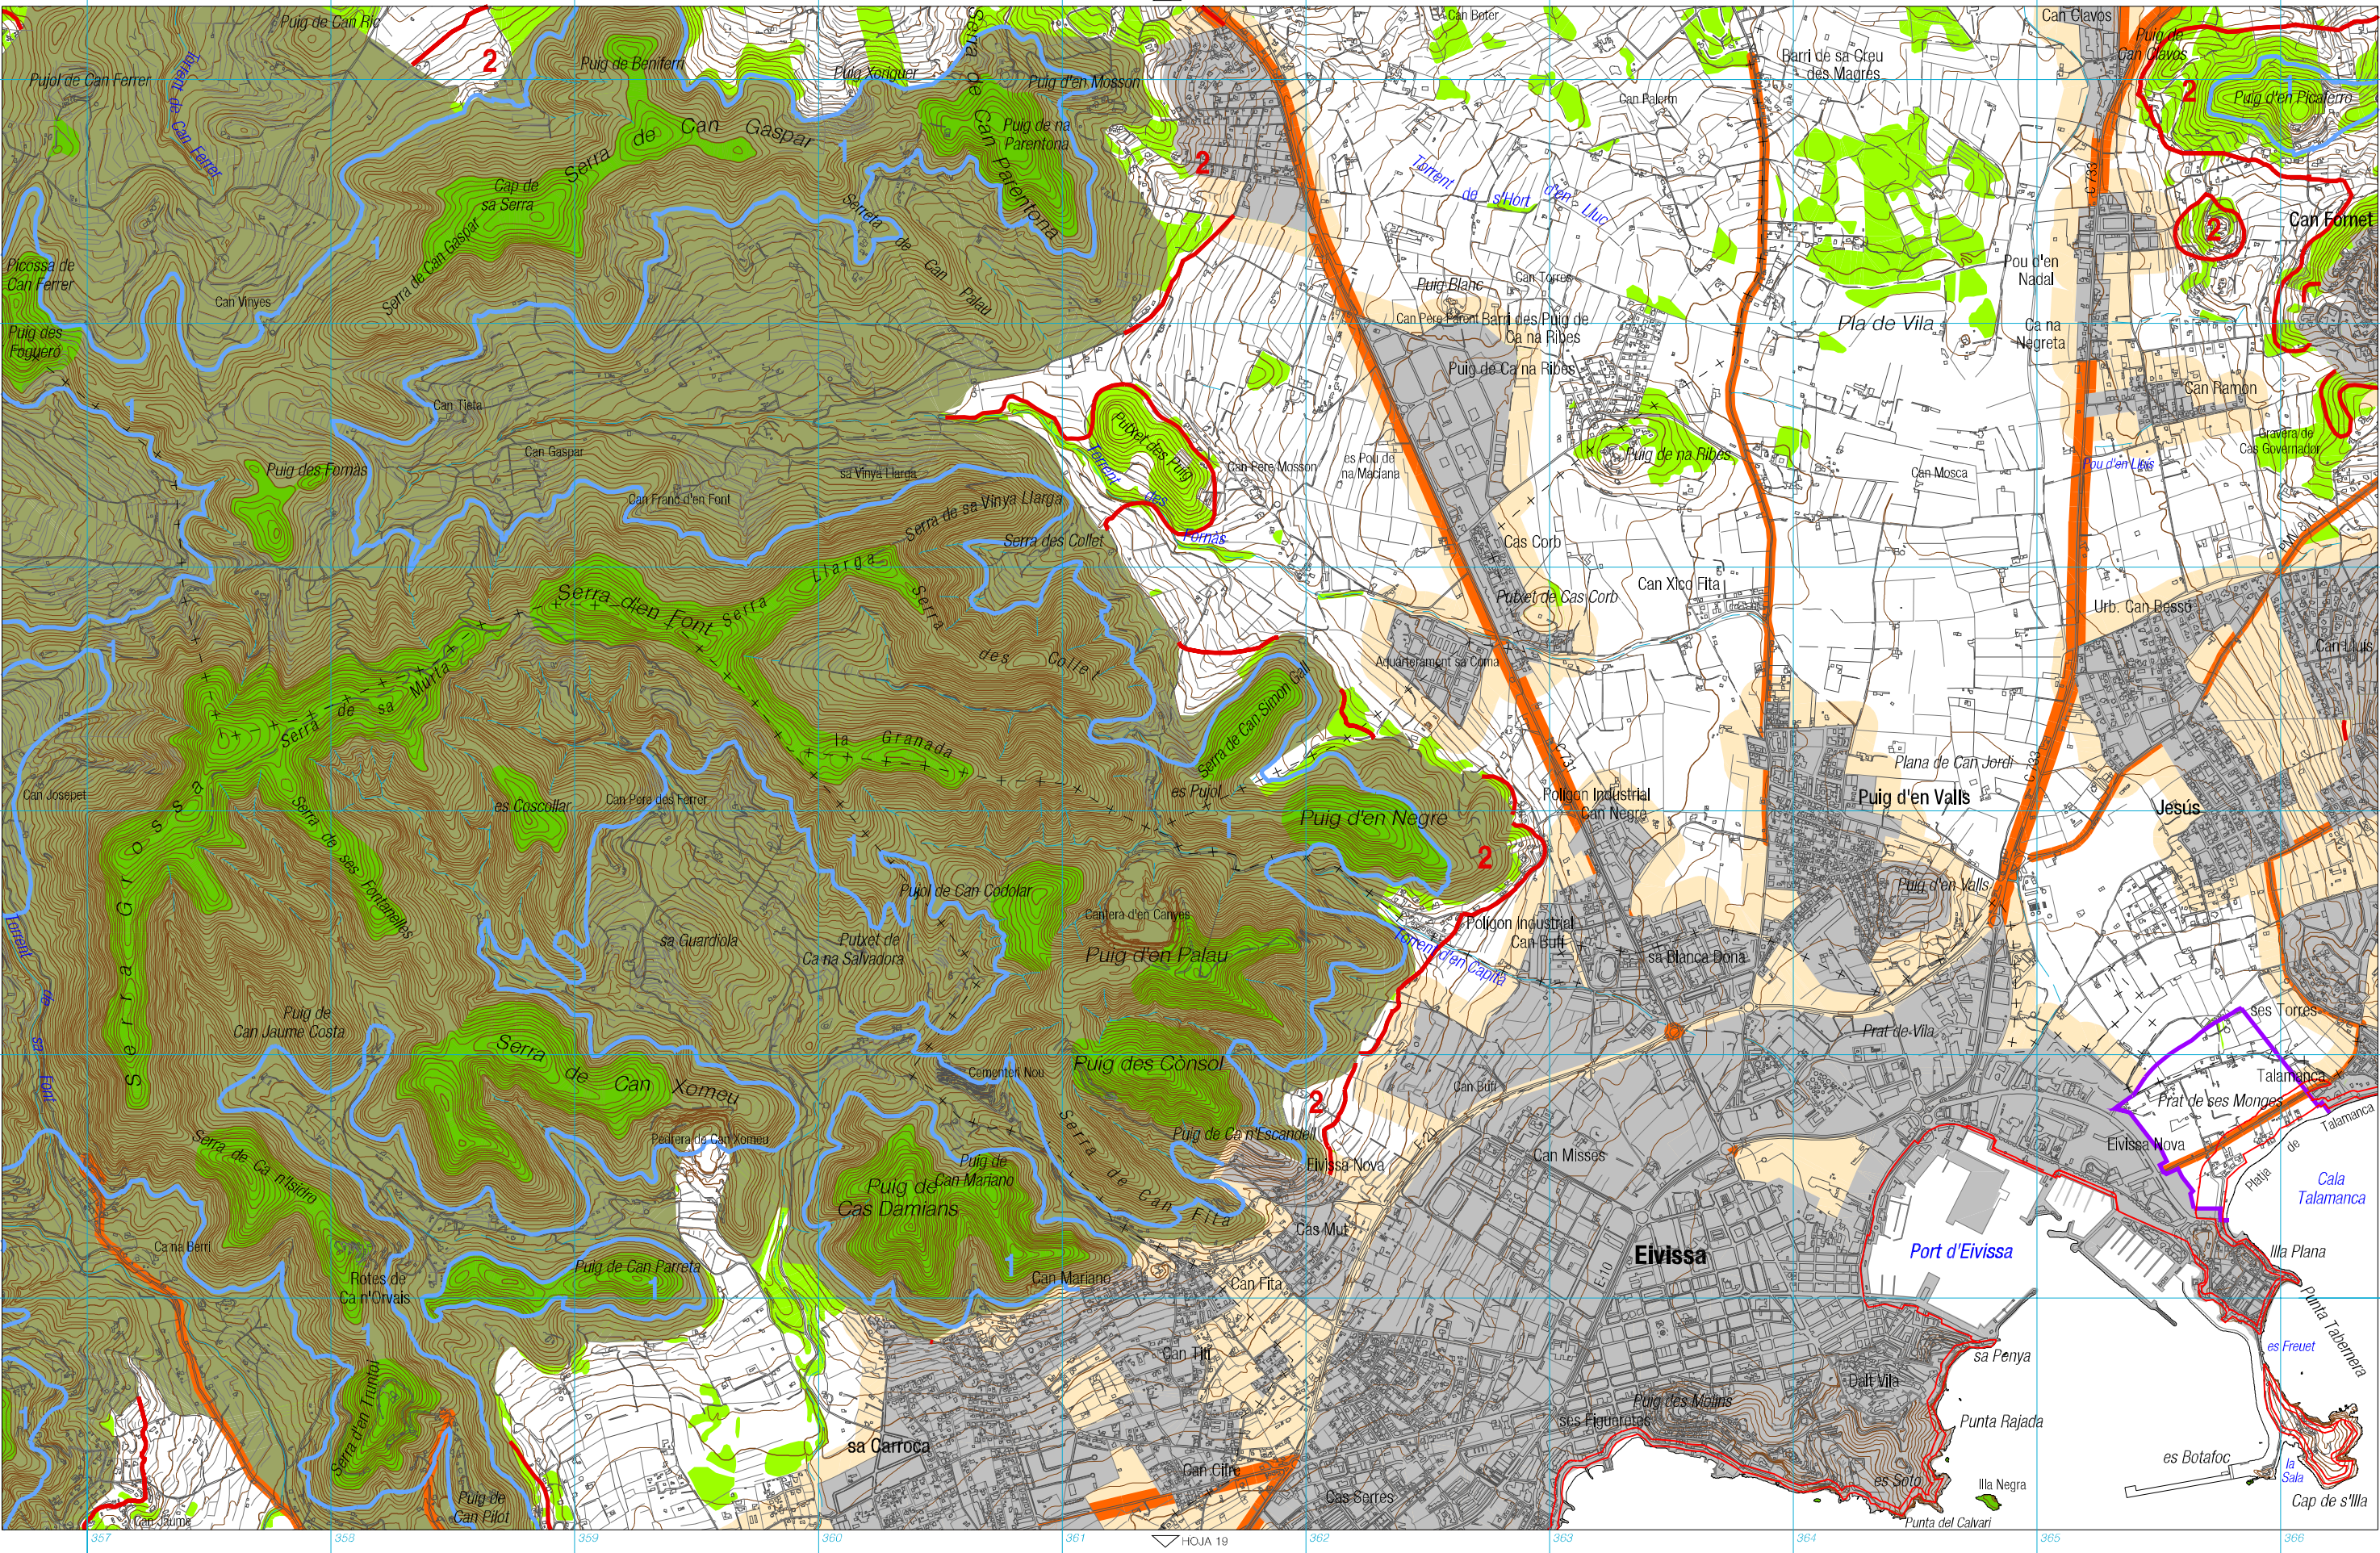


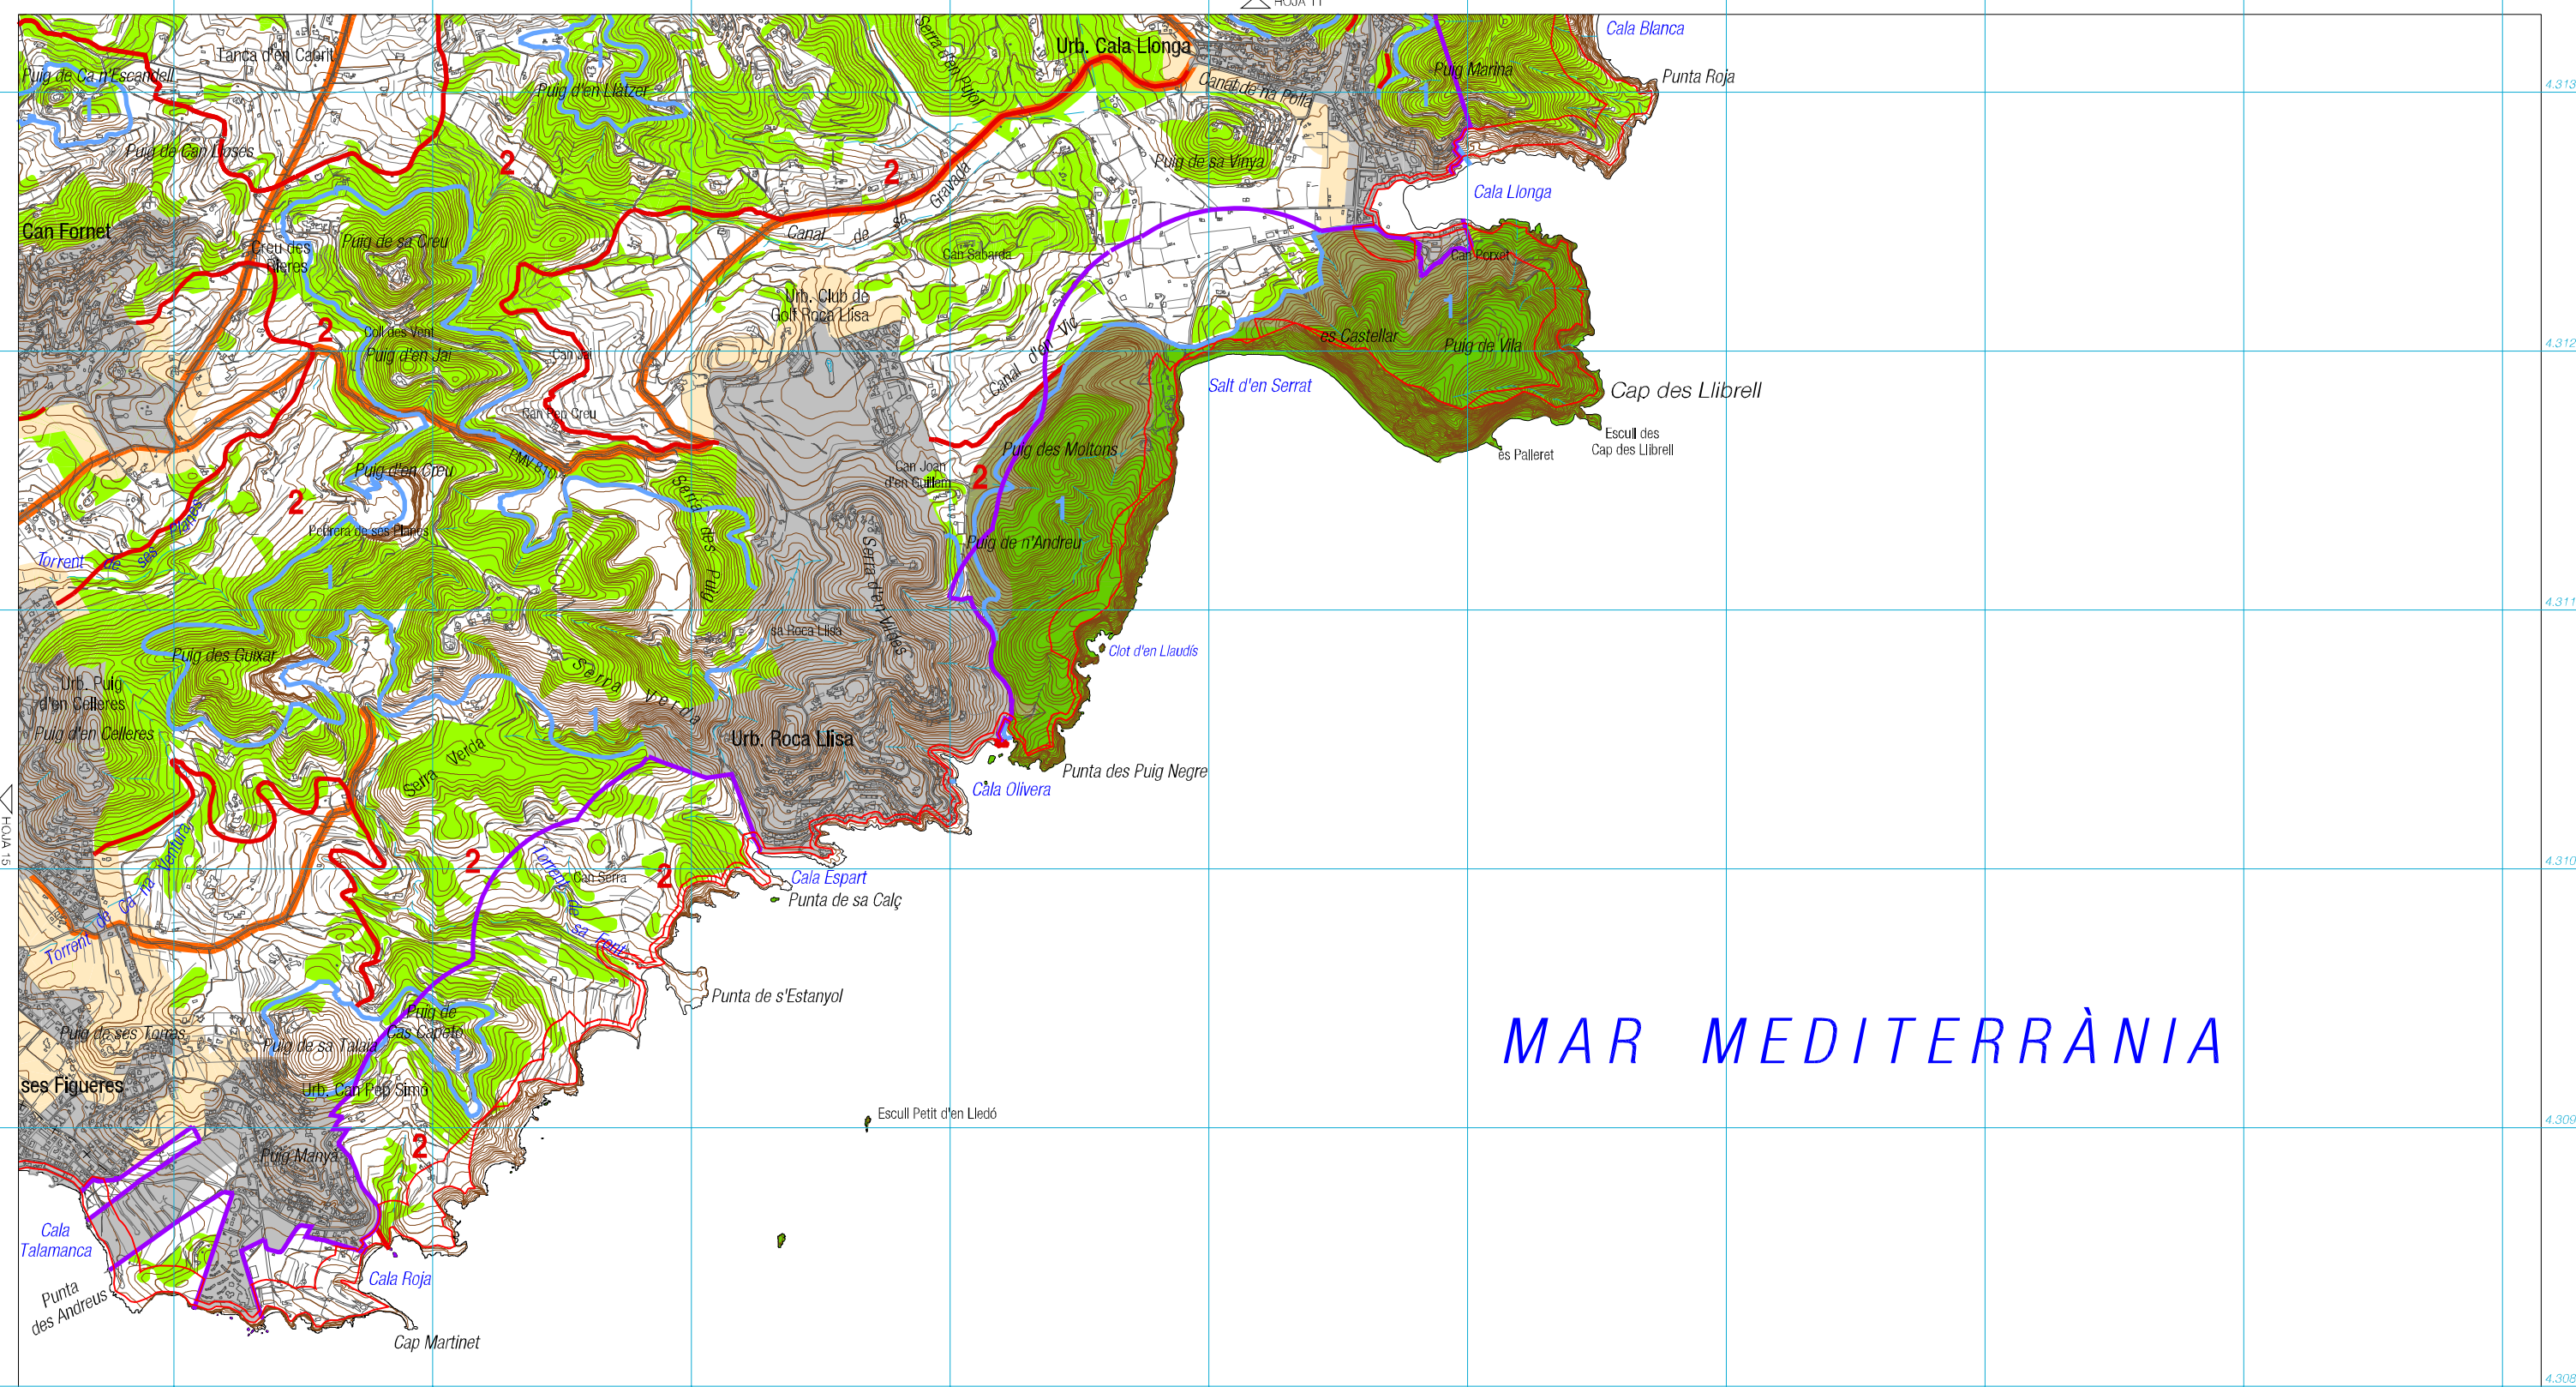




- | | | | | | |
|--|--|---|---|--|---|
|  SRP - AANP |  Límite APT Costa |  SRC - AT |  Área de Desarrollo Urbano |  Límite Zona 1 |  Límite Zona Protección de Ses Salines |
|  SRP - ANEI |  APT Carreteras |  SRC - SRG |  AAPI |  Límite Zona 2 |  Línea Deslinde Zona DPMT |
|  SRP - ARIP |  SRC - F | | |  Límite Amunts de Eivissa |  Límite de Servidumbre de Protección |

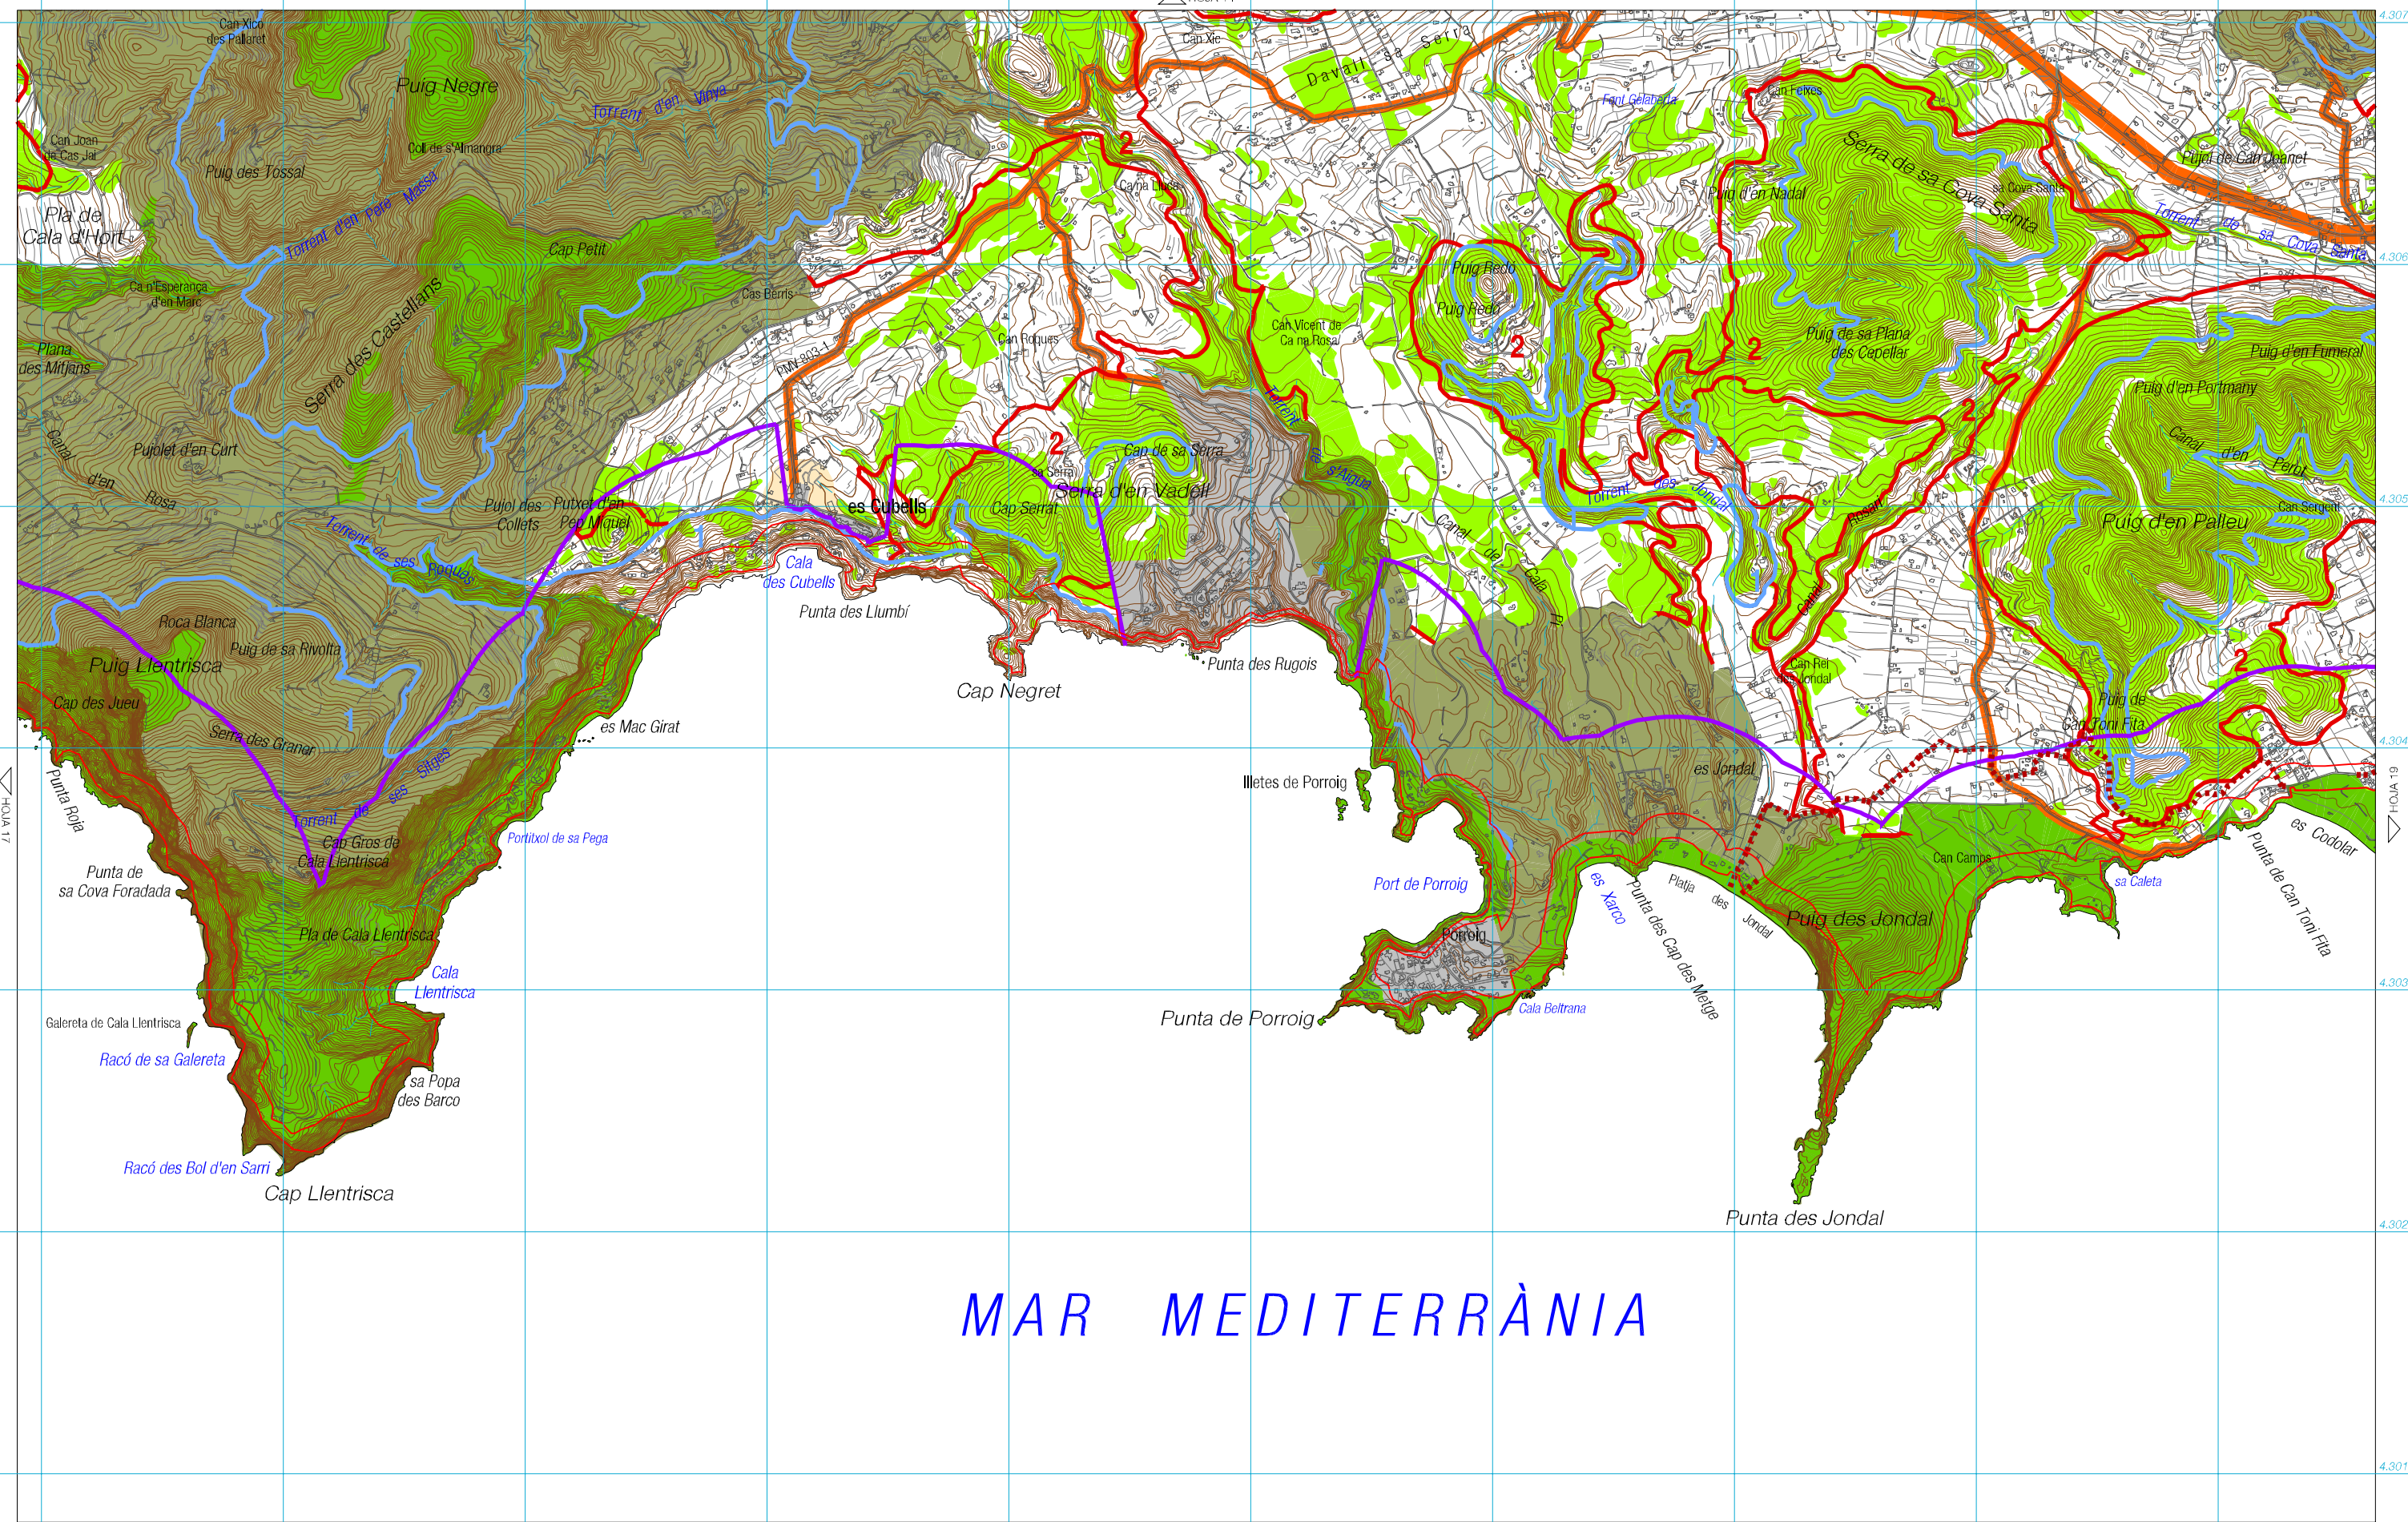

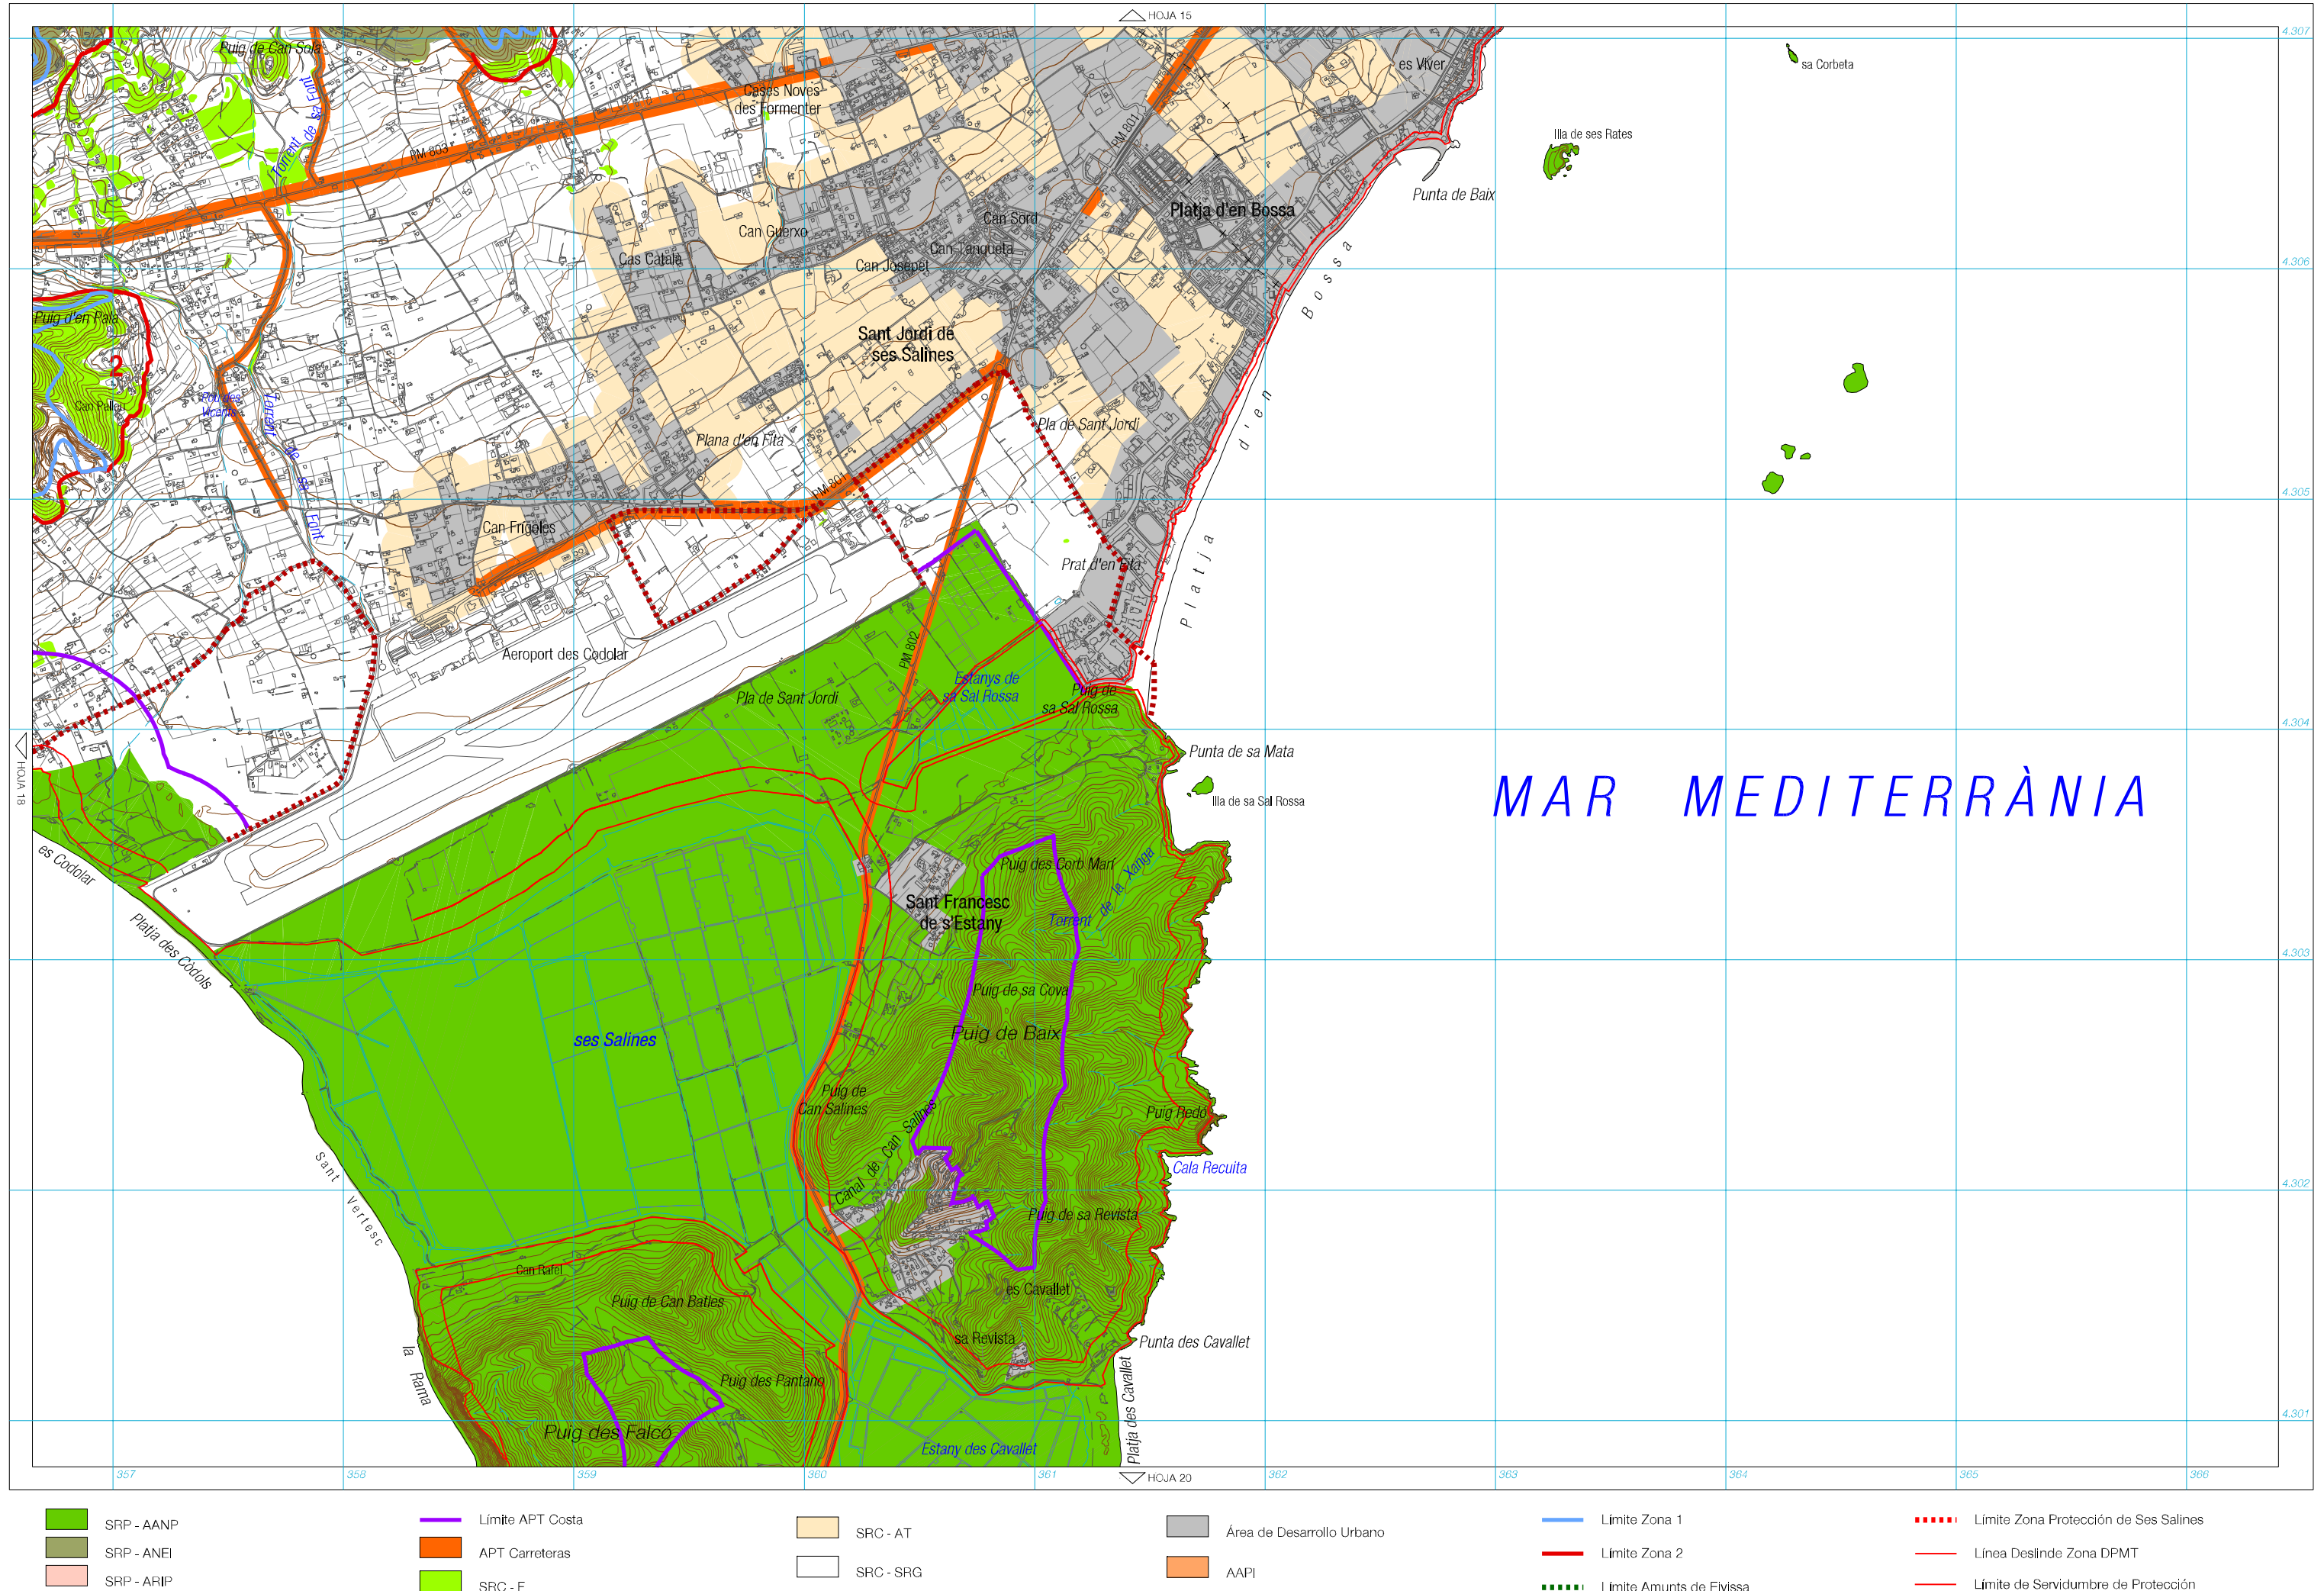

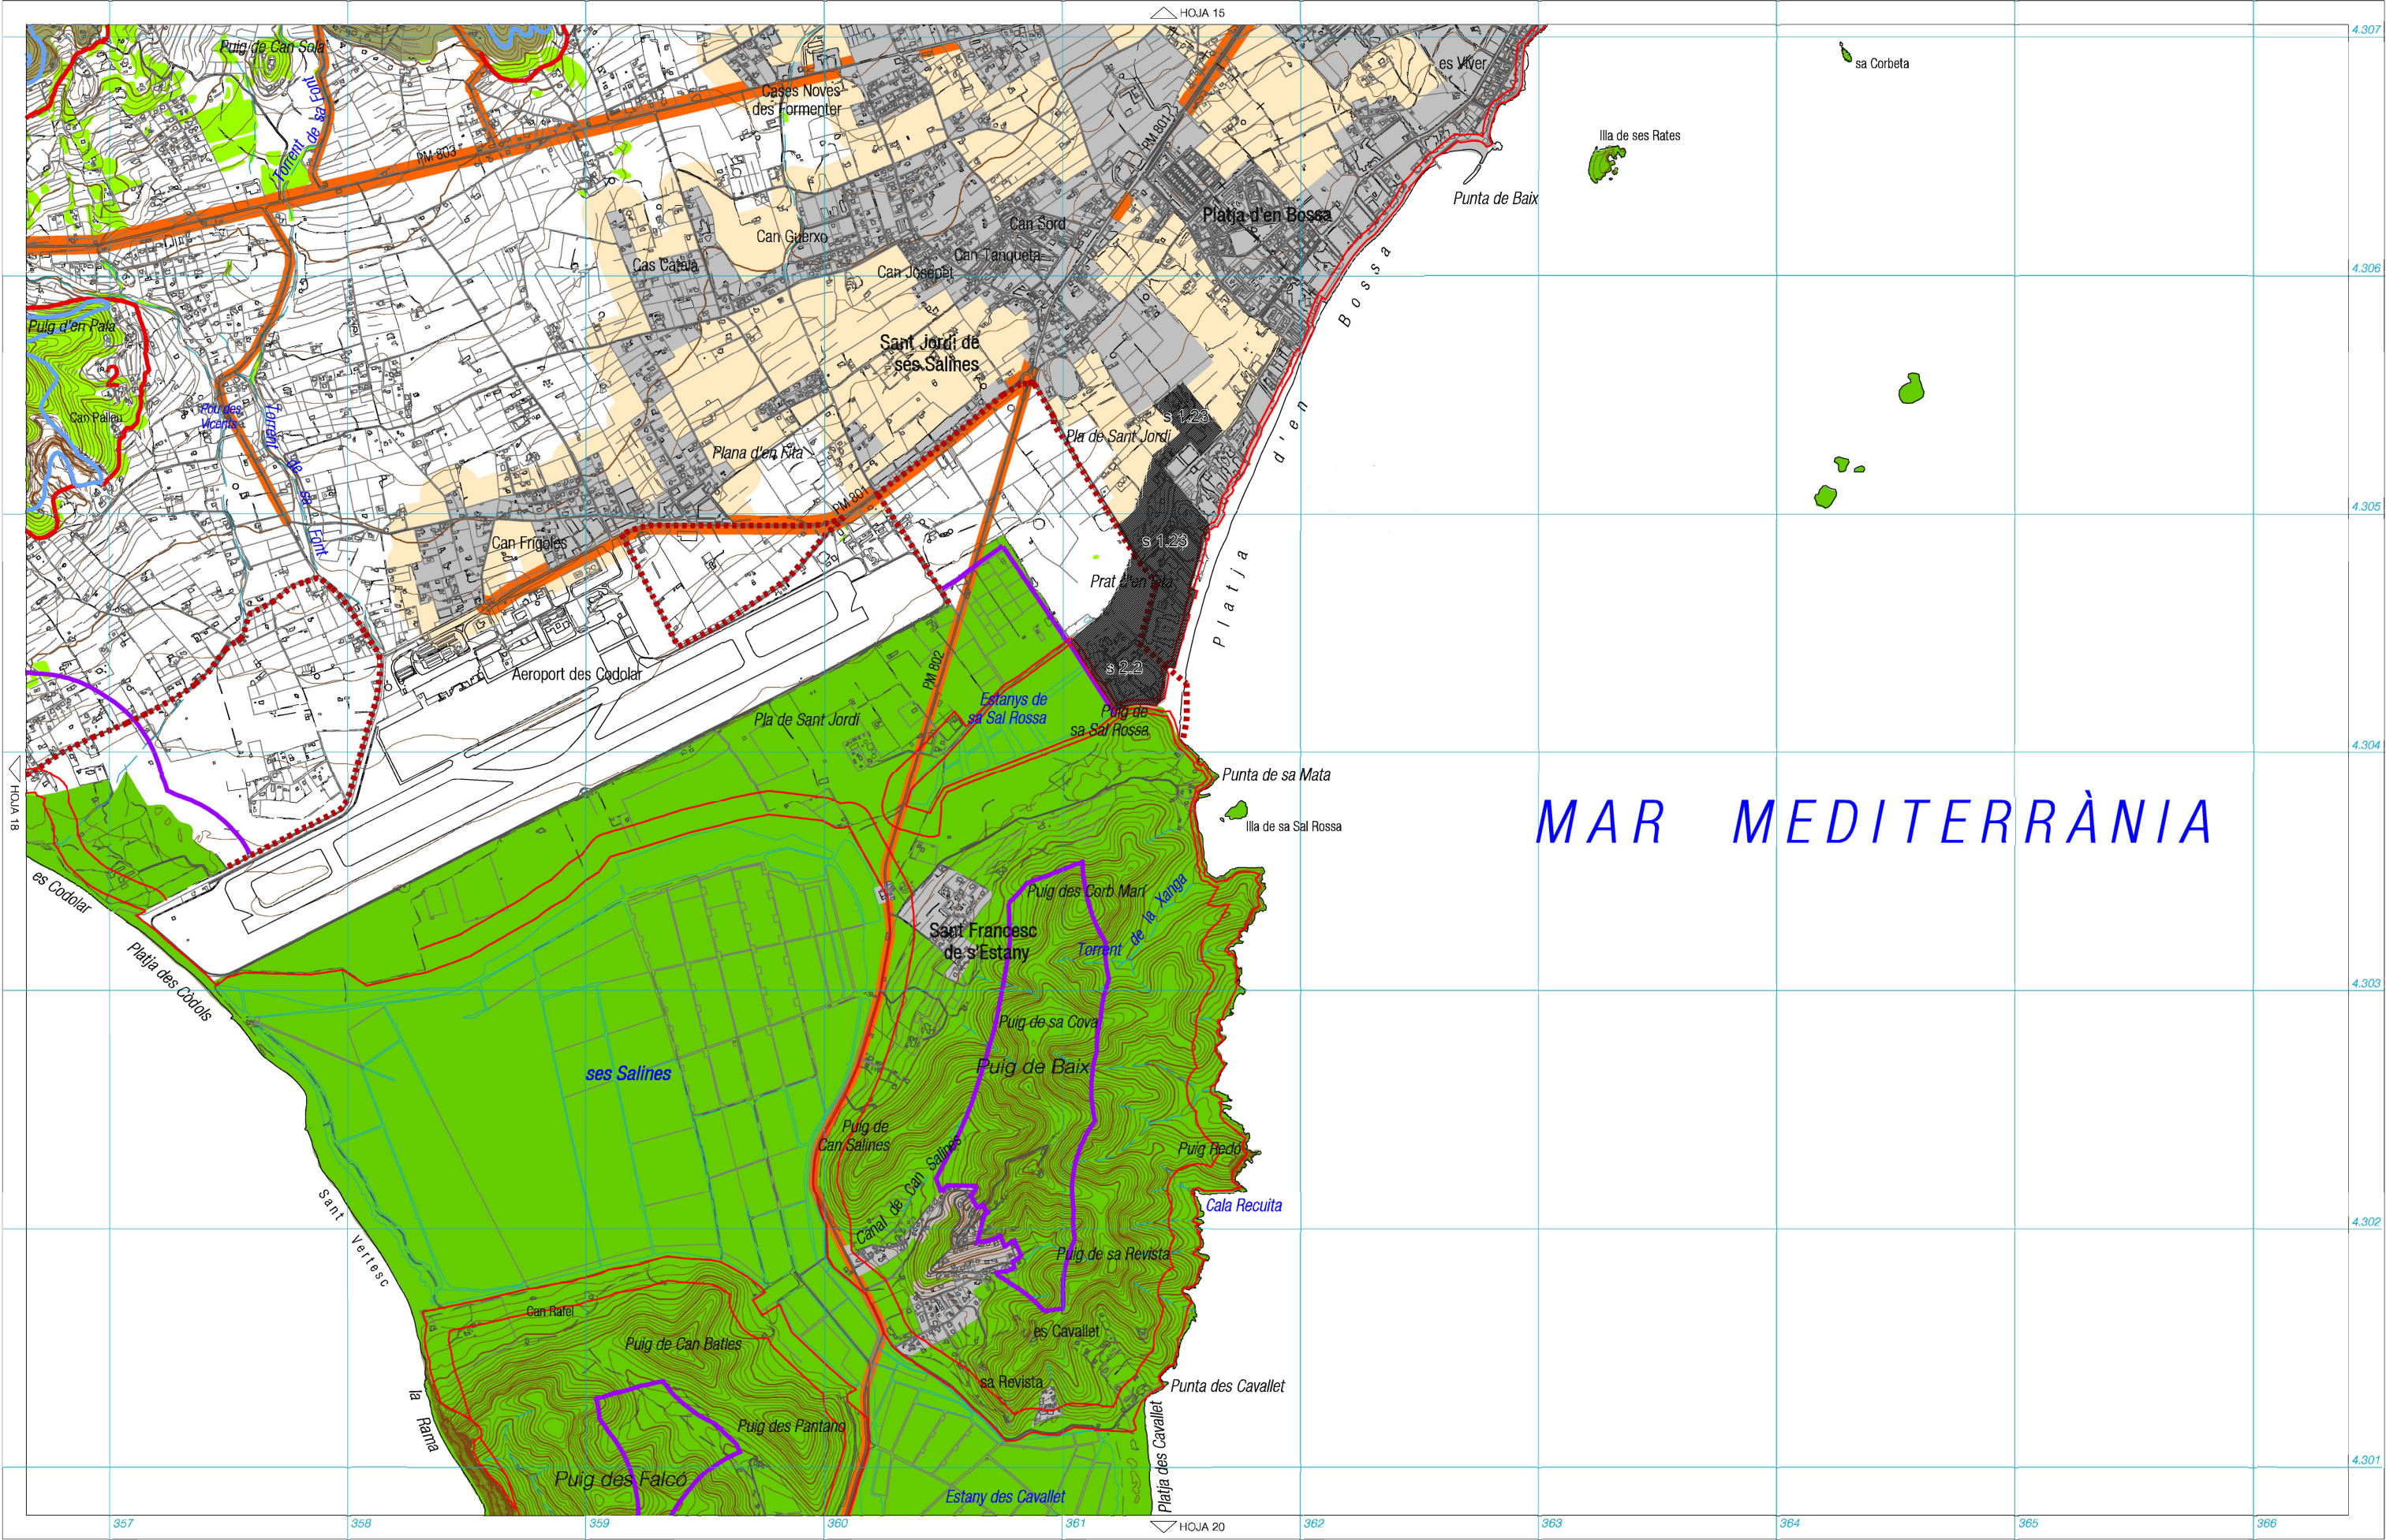

- SRP - AANP

SRP - ANEI

SRP - ARIP
- Límite APT Costa
- APT Carreteras
- SRC - F

SRC - ATSRC - SRGÀrea de Desenvolupament UrbàAAPiLímite Zona 1Límite Zona 2Límite Amunts de EivissaLímite Zona Protecció de Ses SalinesLínea Deslinde Zona DPMTLímite de Servidumbre de Protecció

Sector anul·lat per la Sentència 719/2008, de 9 de desembre de 2008, del Tribunal Superior de Justícia de les Illes Balears, la qual anul·la la Norma 27.2.a) del Pla Territorial Insular i per tant s'exclouen com a àrees de desenvolupament urbà els sectors urbanitzables següents: Sector 14 del PGOU de Sant Antoni de Portmany i sectors 1.23, 2.2, 4.17, 4.18, 5.5 i 5.7 del sòl apte per urbanitzar de les NS de Sant Josep de sa Talaia. En conseqüència, els terrenys corresponents a aquests sectors exclusos resten sotmesos al règim urbanístic corresponent a la classificació de sòl rústic, amb la categoria que pertanyi, en aplicació automàtica de la disposició addicional dotzena de Llei 6/1999, de 3 d'abril, de les directrius d'ordenació territorial de les Illes Balears i de mesures tributàries.

