


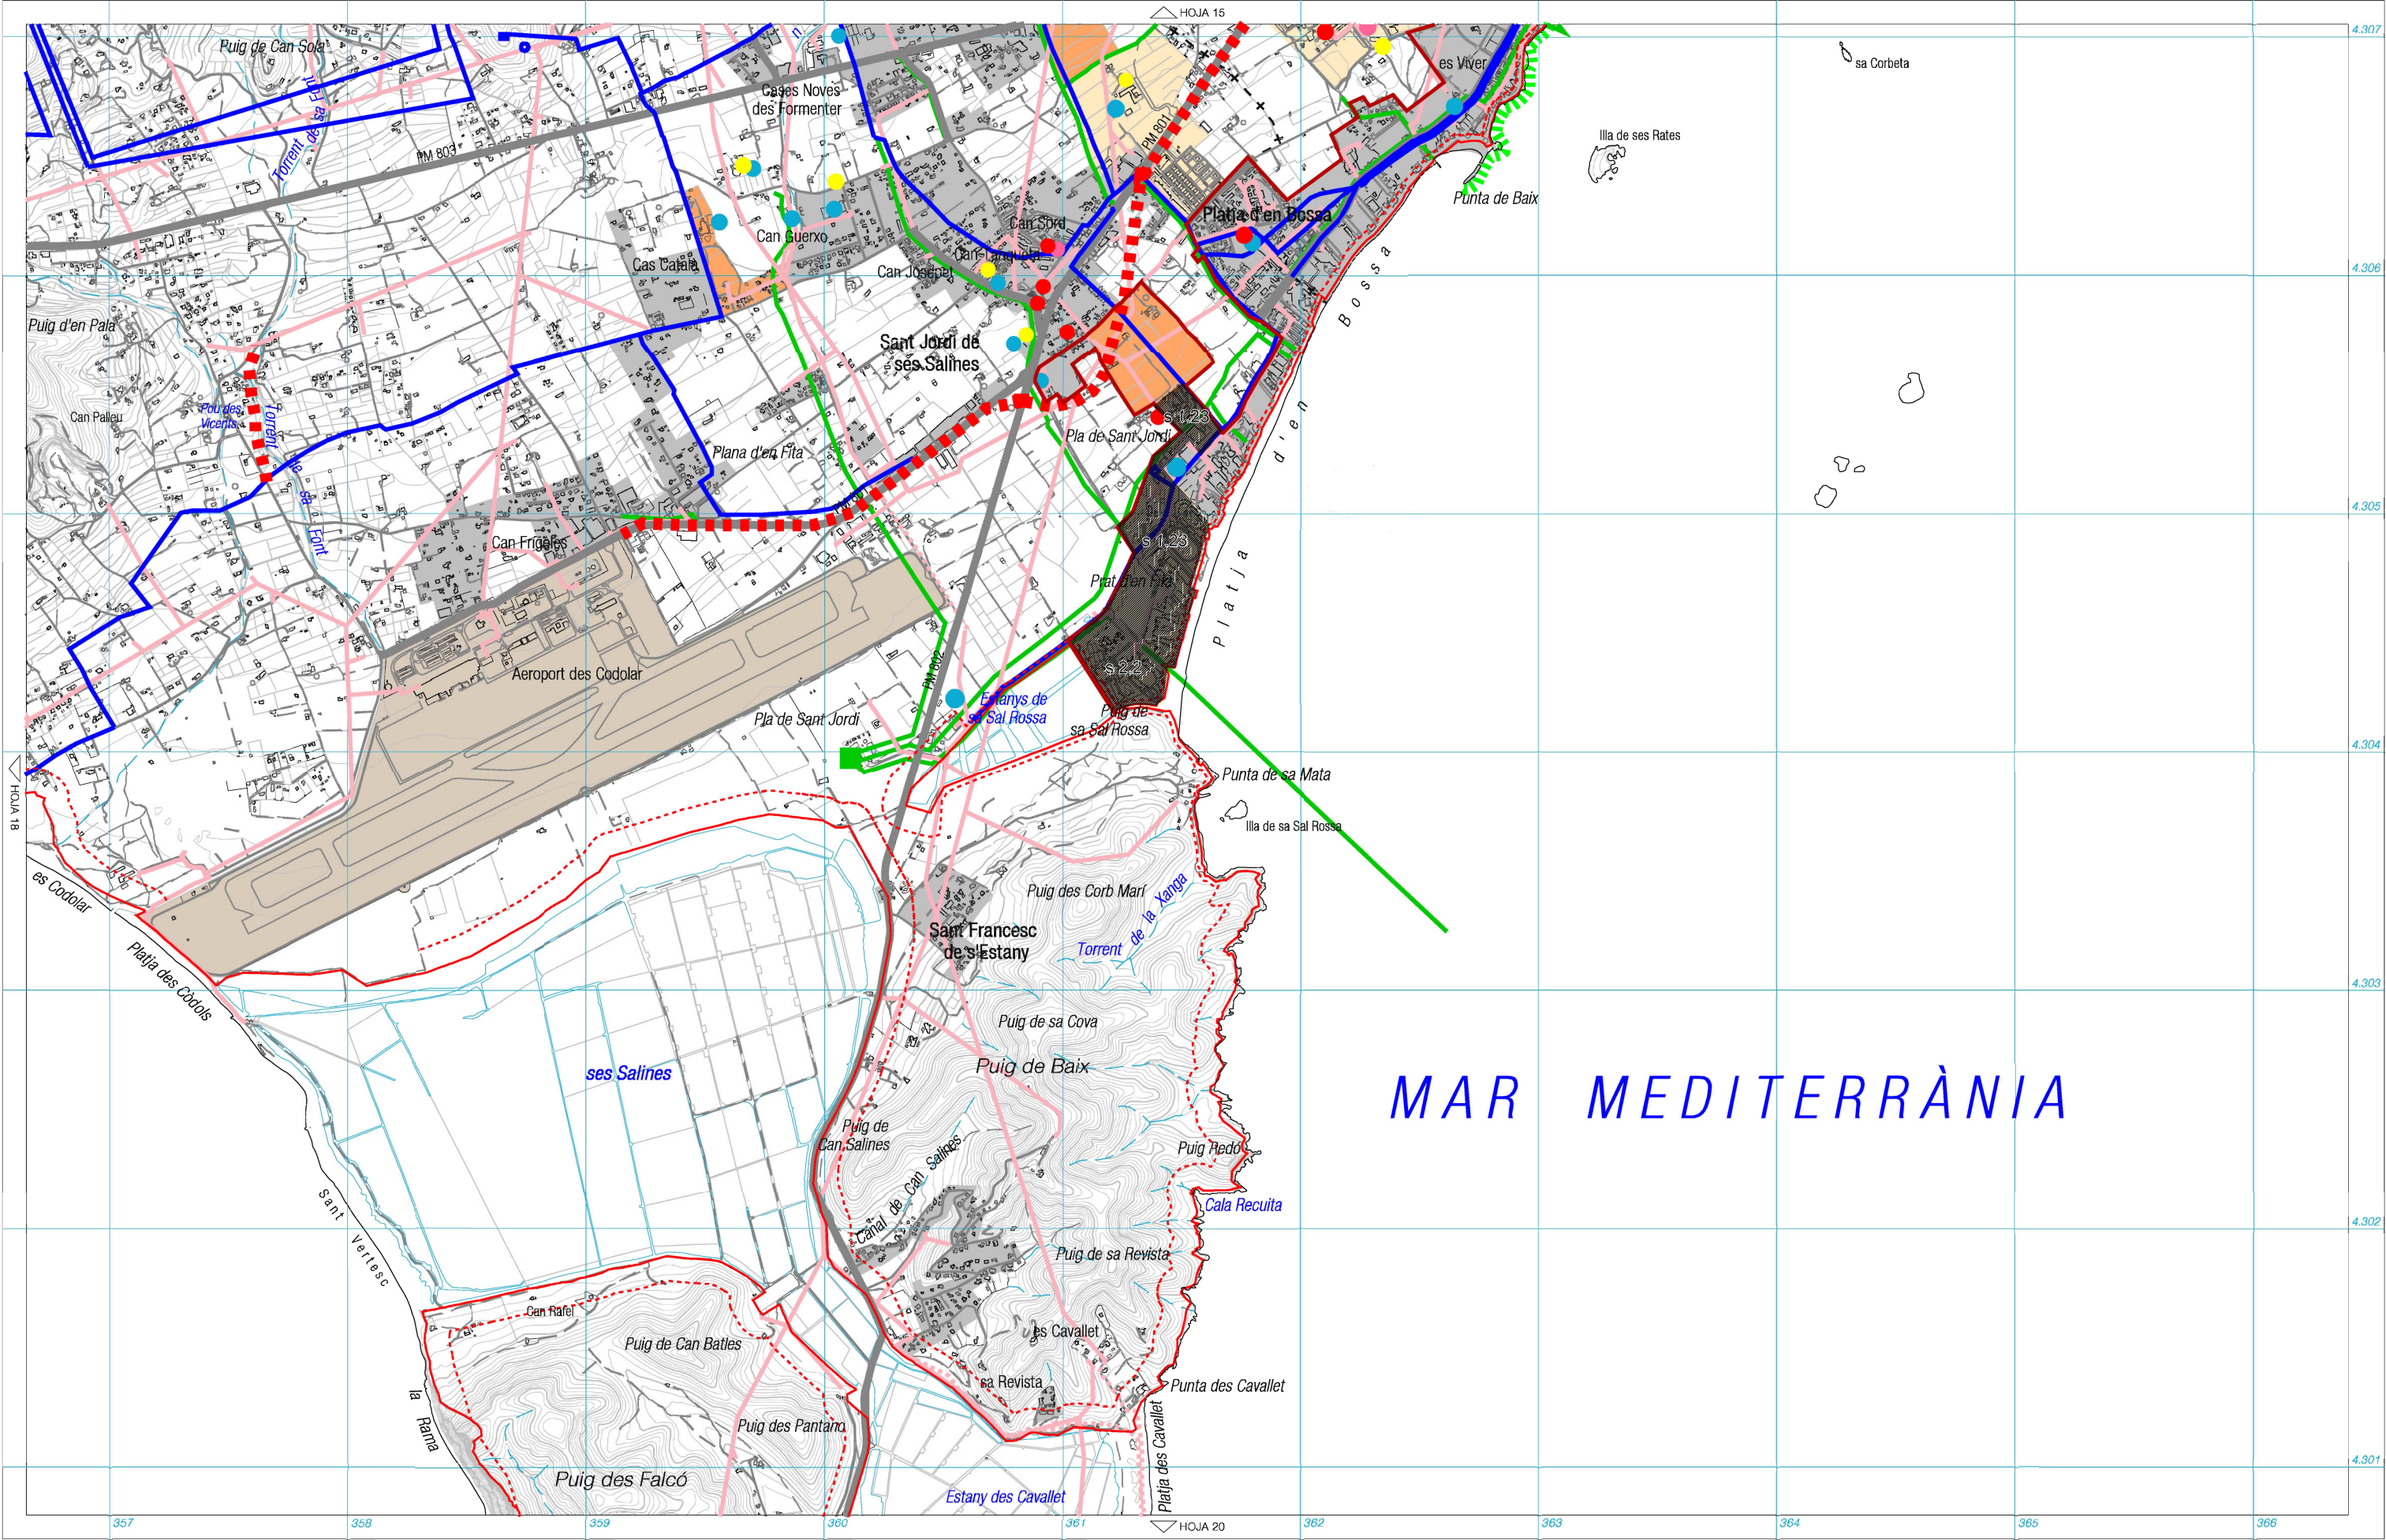

Suelo urbano	Abast. agua existente	Saneamiento existente	AT/MT existente	Equip. escolar	Equip. cultural	Gaseoducto	Red viaria propuesta	Limite deslinde zona DPMT	Litoral zona III
Suelo urbanizable con PP	Abast. agua propuesto	Saneamiento propuesto	AT/MT propuesta	Equip. incendios y PC	Equip. deportivo	Oleoducto	Red viaria existente	Limite servidumbre de protección	Litoral zona II
Suelo urbanizable sin PP	IDAM	EDAR	Central y transformadores	Equip. sanitario-asistencial	RSU	Puertos y aeropuerto	POOT	Faros	AAPI

Sector anul·lat per la Sentència 719/2008, de 9 de desembre de 2008, del Tribunal Superior de Justicia de les Illes Balears, la qual anul·la la Norma 27.2.a) del Pla Territorial Insular i per tant s'exclouen com a àrees de desenvolupament urbà els sectors urbanitzables següents: Sector 14 del PGOU de Sant Antoni de Portmany i sectors 1.23, 2.2, 4.17, 4.18, 5.5 i 5.7 del sòl apte per urbanitzar de les NS de Sant Josep de sa Talaia. En conseqüència, els terrenys corresponents a aquests sectors exclusos resten sotmesos al règim urbanístic corresponent a la classificació de sòl rústic, amb la categoria que pertorqui, en aplicació automàtica de la disposició addicional dotzena de Llei 6/1999, de 3 d'abril, de les directrius d'ordenació territorial de les Illes Balears i de mesures tributàries.