

Xarxa de Deixalleries d'Eivissa

Consell d'eivissa

Consell Sectorial de Medi Ambient

16/09/2009

El Consell d'Eivissa ha promogut la construcció de sis deixalleries repartides pels diferents municipis de l'illa d'Eivissa.

Aquestes instal·lacions són:

- un complement indispensable per facilitar la gestió d'uns residus, la gestió dels quals es feia molt complicada o inexistent per als ciutadans.
- instal·lacions de recepció, classificació i transferència de residus
- instal·lacions vigilades que permeten la recollida selectiva de residus d'origen domèstic que no són objecte de recollida domiciliària
- suport per aquelles fraccions que disposen de recollida municipal (paper-cartó, vidre, envasos).

Tipus de residus gestionats

- Residus perillosos:
 - Fluorescents i llums
 - Pneumàtics
 - Bateries
 - Dissolvents i pintures
 - Tònners i cartutxos
 - Piles
 - RAEE
 - Olis minerals
 - Fitosanitaris
medicaments
 - Altres



Tipus de residus gestionats



- Residus municipals:
 - Paper i cartó
 - Vidre
 - Envasos lleugers
 - Plàstics
 - Ferralla i metalls
 - Tèxtils i roba
 - Olis vegetals
 - RAEE
 - Residus voluminosos
 - Fustes i residus verds
 - Residus de la construcció i demolició


Distribució

Xarxa de Deixalleries d'Eivissa



UNIÓ EUROPEA
FONS DE COHESIÓ


La Unió Europea mitjançant els Fons de Cohesió cofinança la construcció de les deixalleries amb una taxa màxima del 80% del total de l'import d'execució

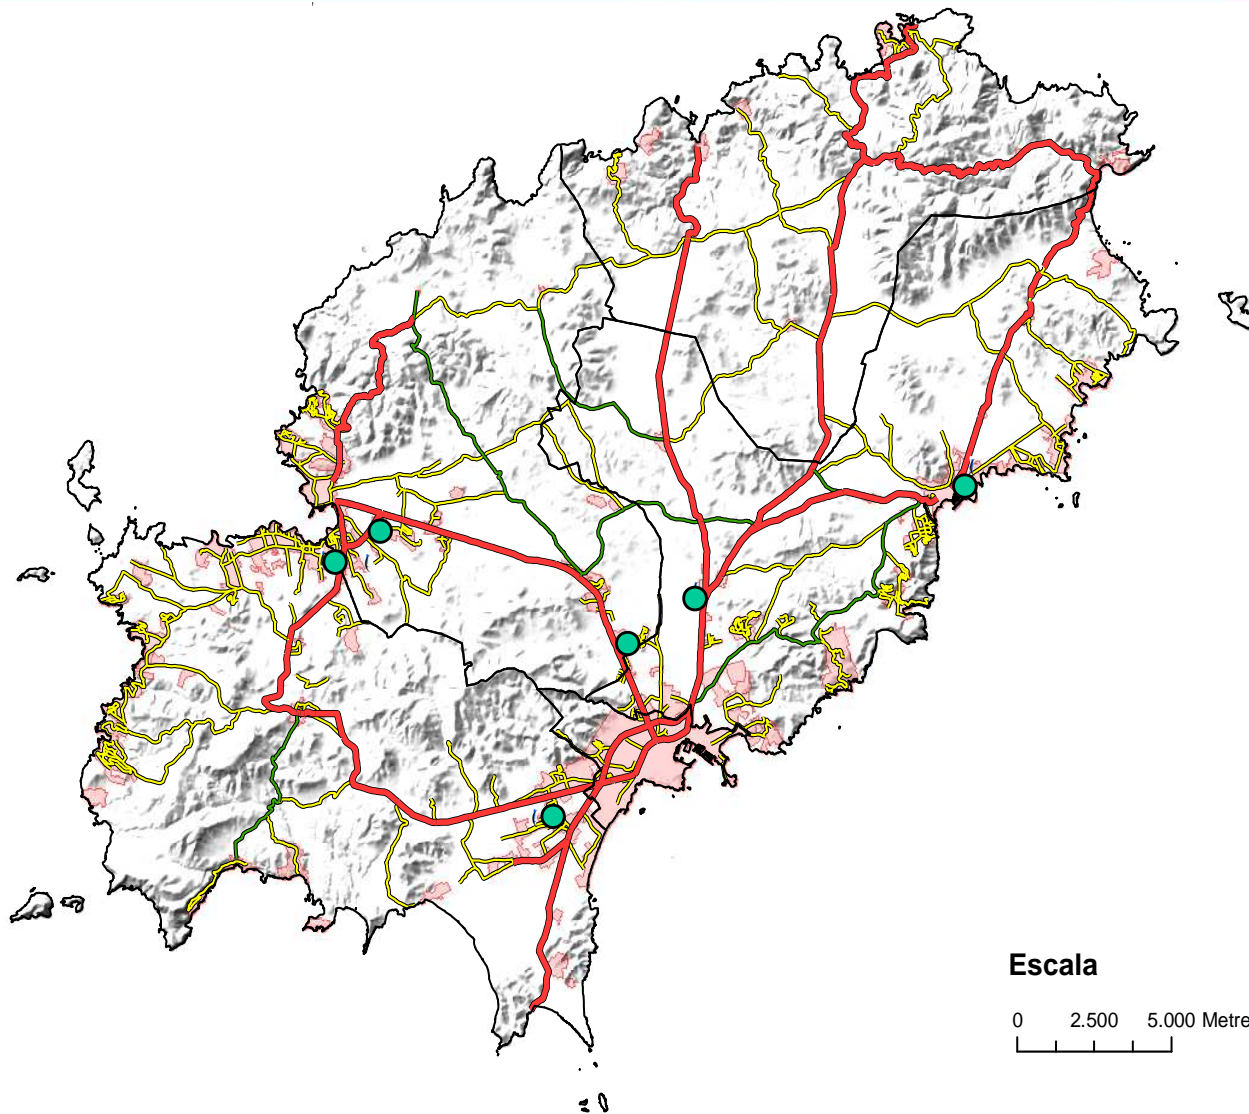


Proposta inicial

Deixalleria	Municipi	Tipus	Superfície Total	Superfície emmagatzematge Residus
Cala de Bou	Sant Josep	A	715,18 m ²	130,7 m ²
Can Guerxo	Sant Josep	A	615,17 m ²	130,7 m ²
Cor de Jesús	Sant Antoni	A	1.017,44 m ²	130,7 m ²
ses Païsses	Sant Antoni	A	1.012,22 m ²	130,7 m ²
Can Sançó	Santa Eulària	A	773,79 m ²	144,5 m ²
Ca na Palava	Santa Eulària	A	661,43 m ²	130,7 m ²

Elements bàsics d'una deixalleria

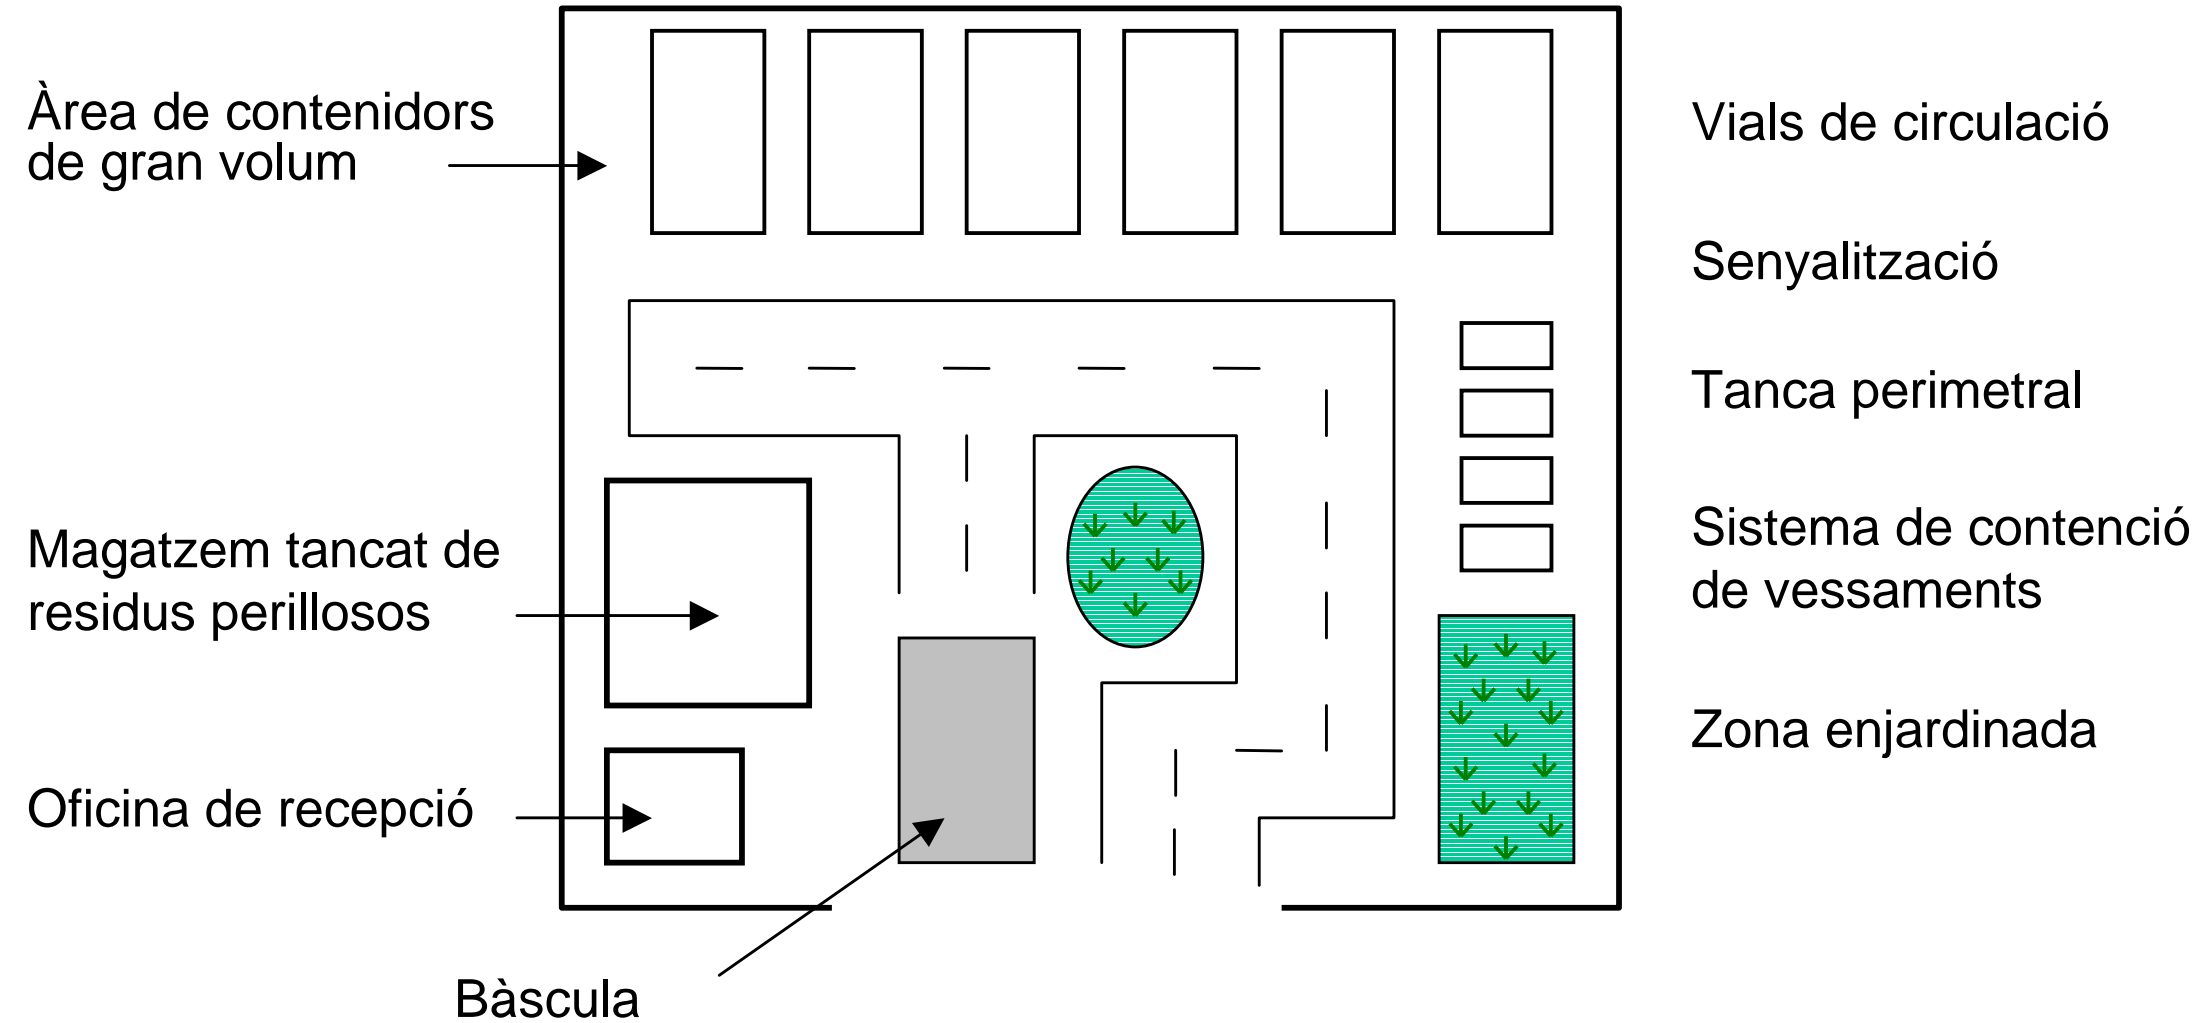


PLÀNOLS: Can Sançò

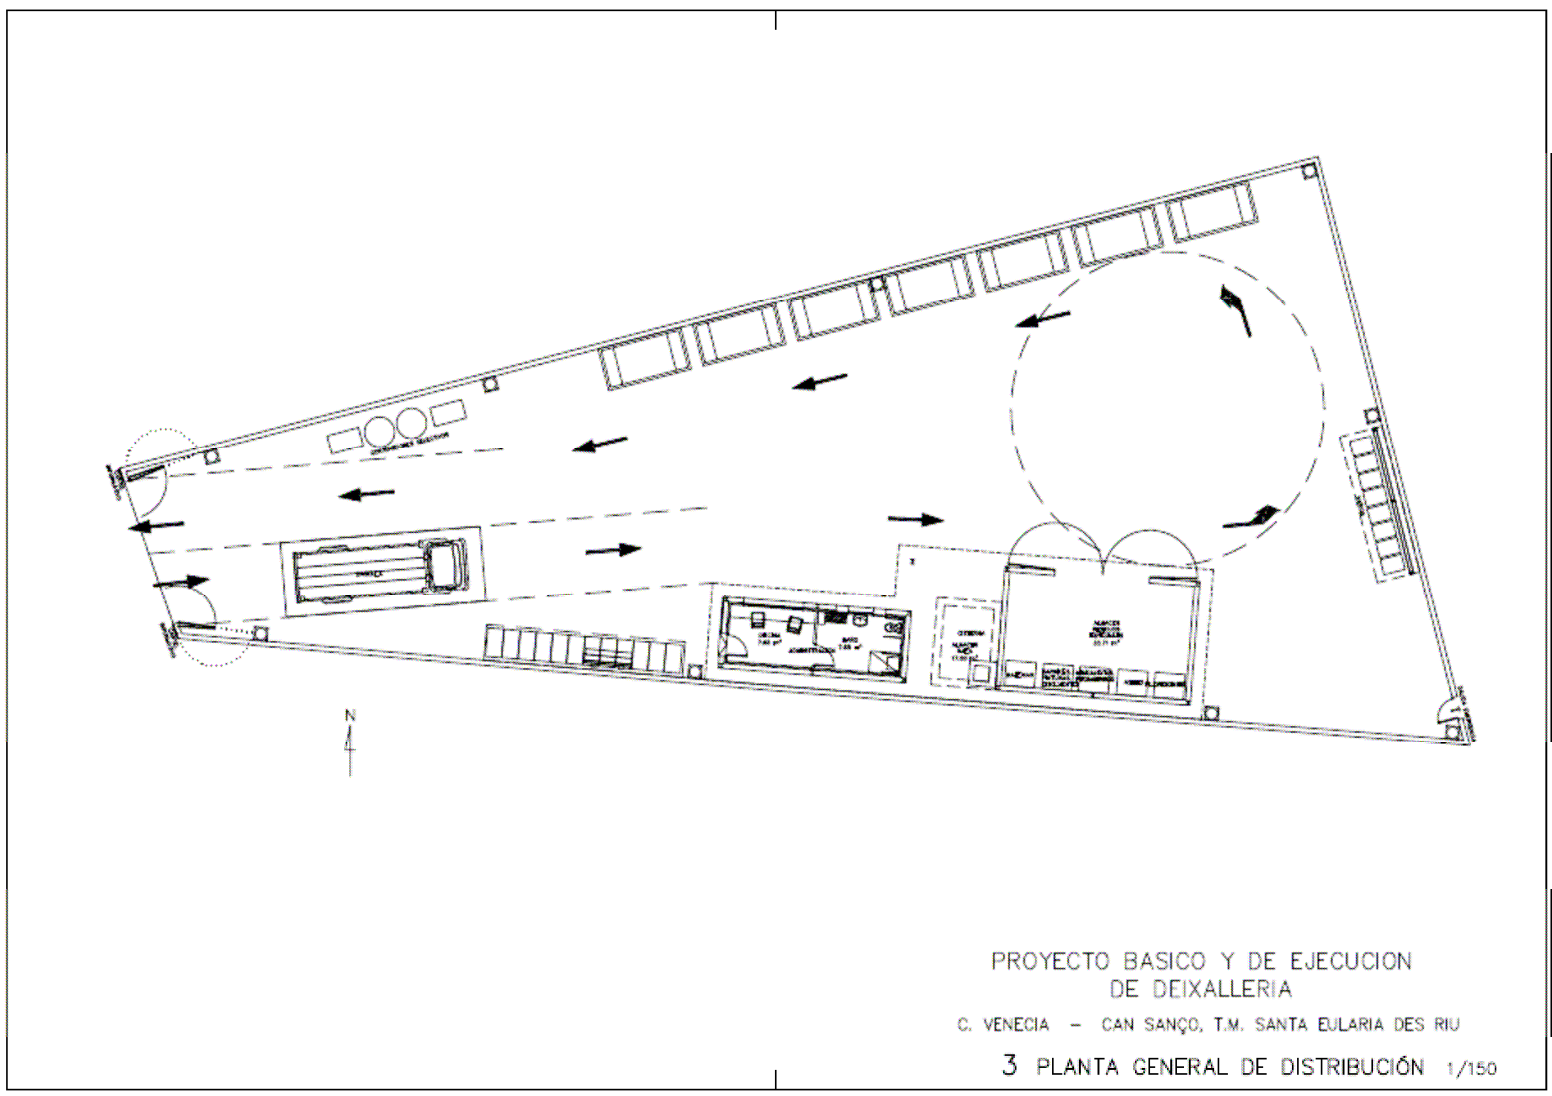


PLÀNOLS: Cor de Jesús ("Montecristo")


Xarxa de Deixalleries d'Eivissa

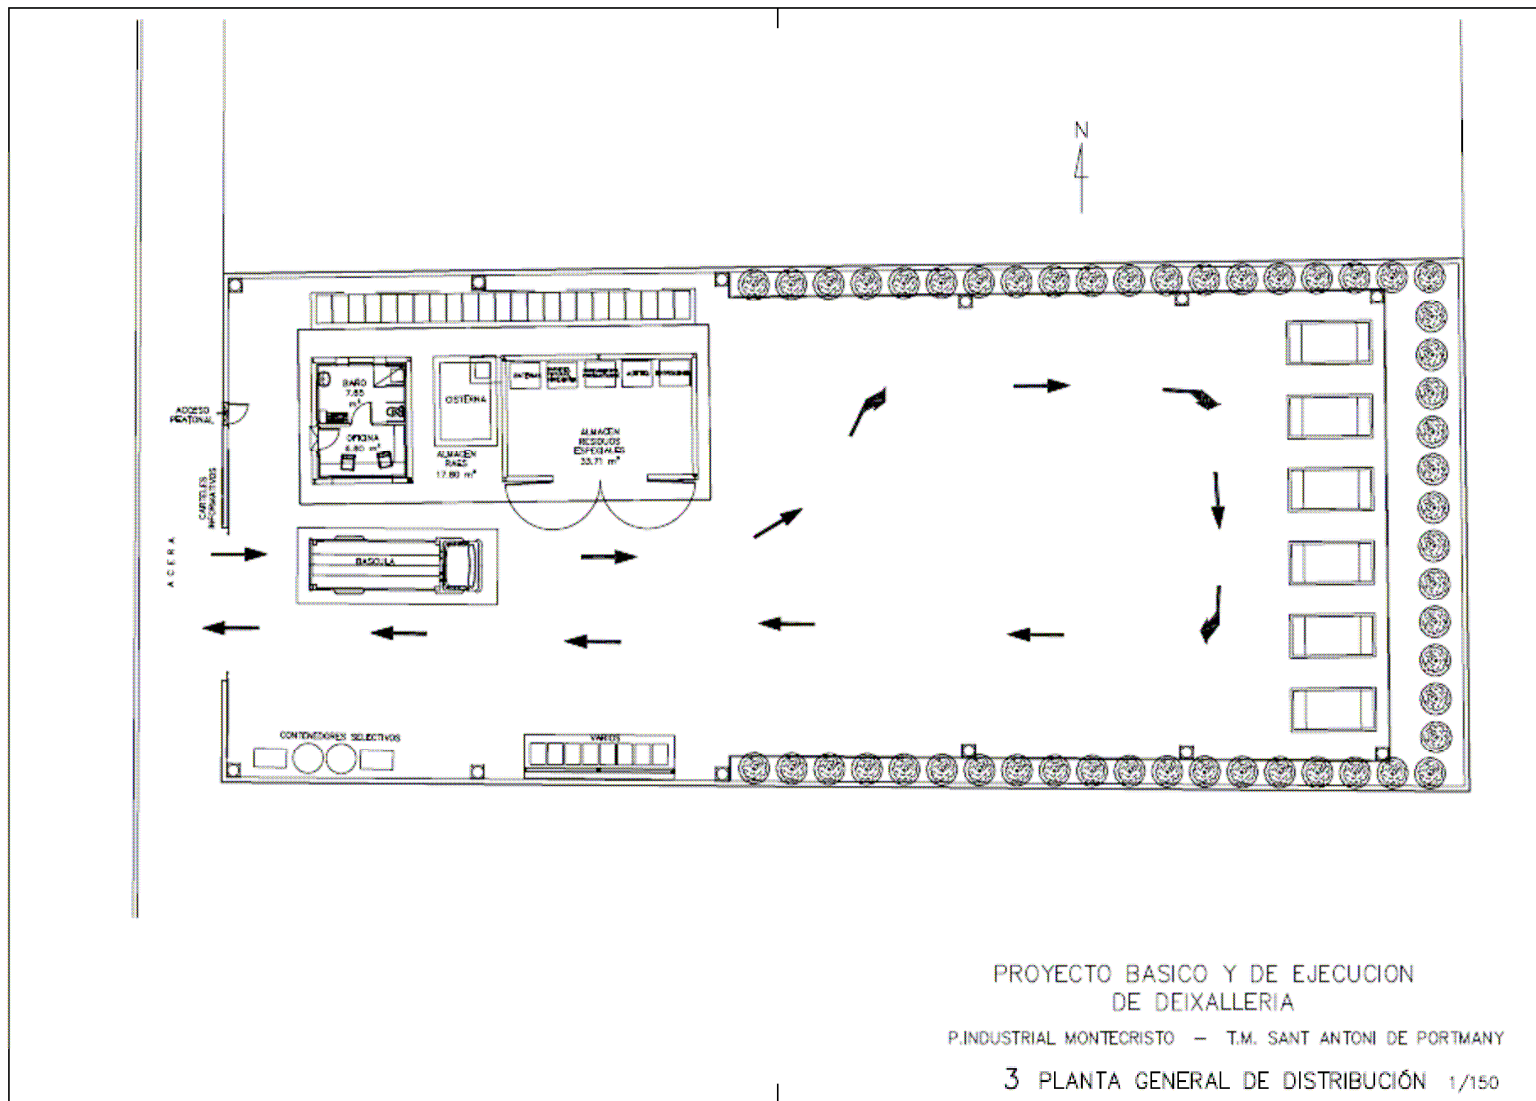

PLÀNOLS: ses Païsses

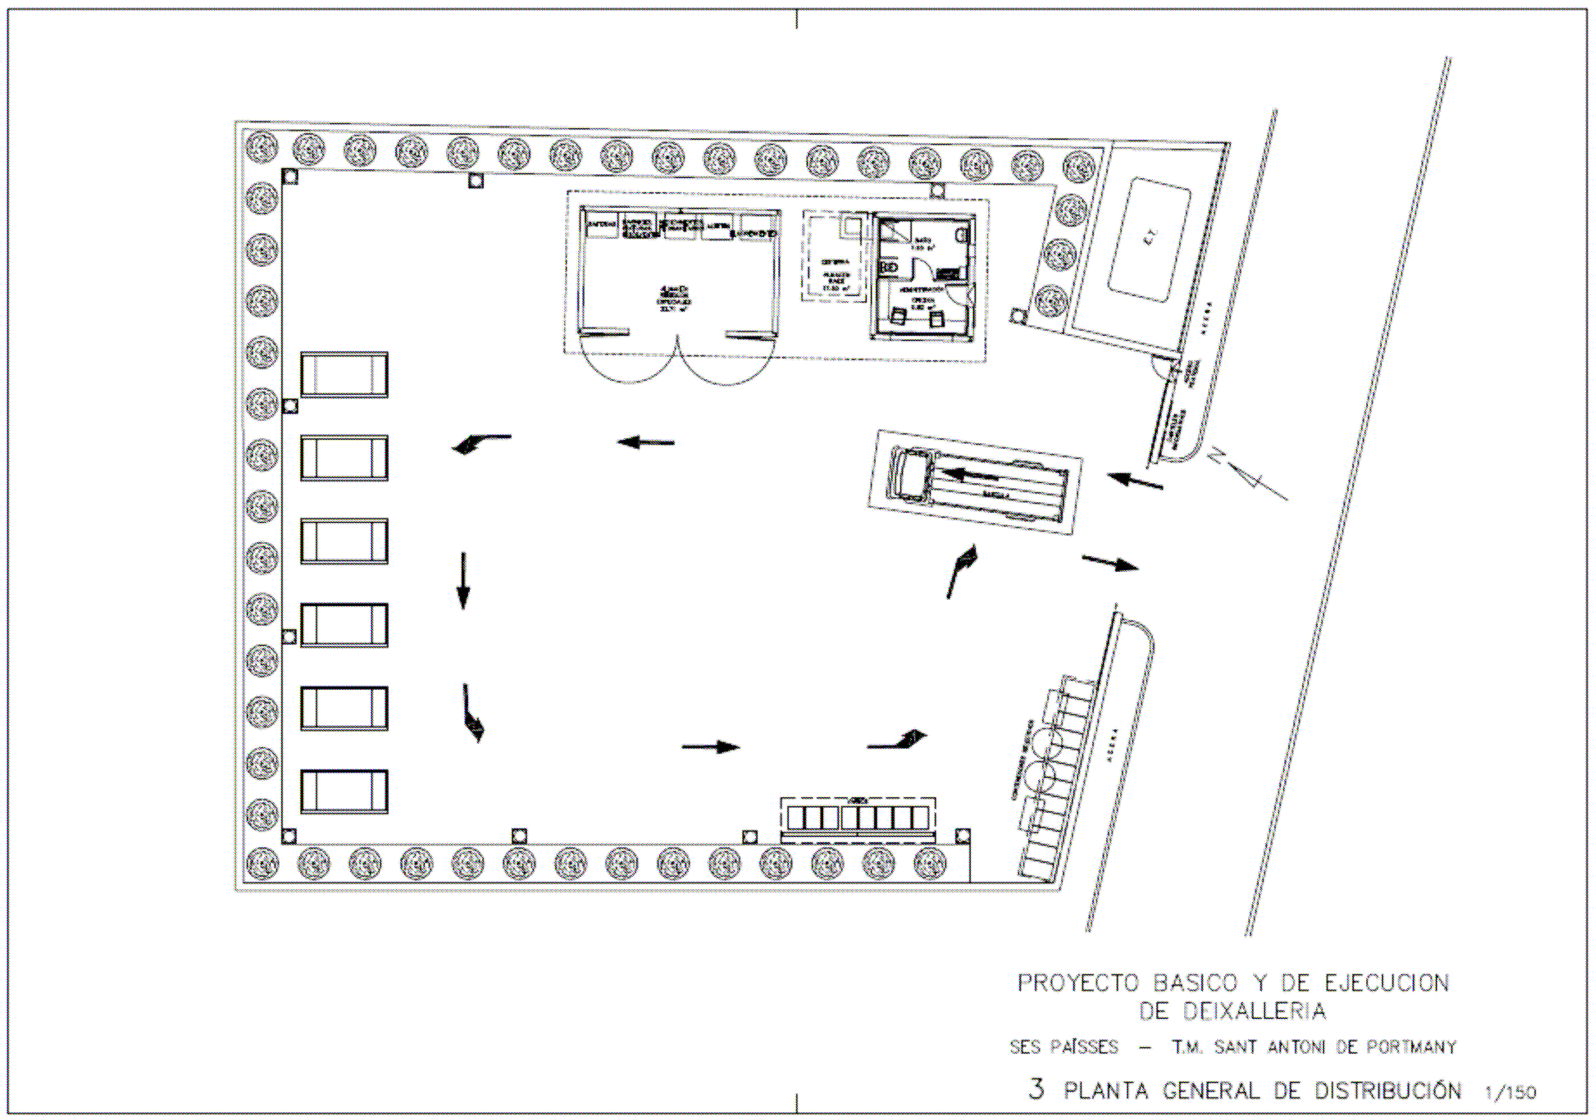


PLÀNOLS: Can Guerxo

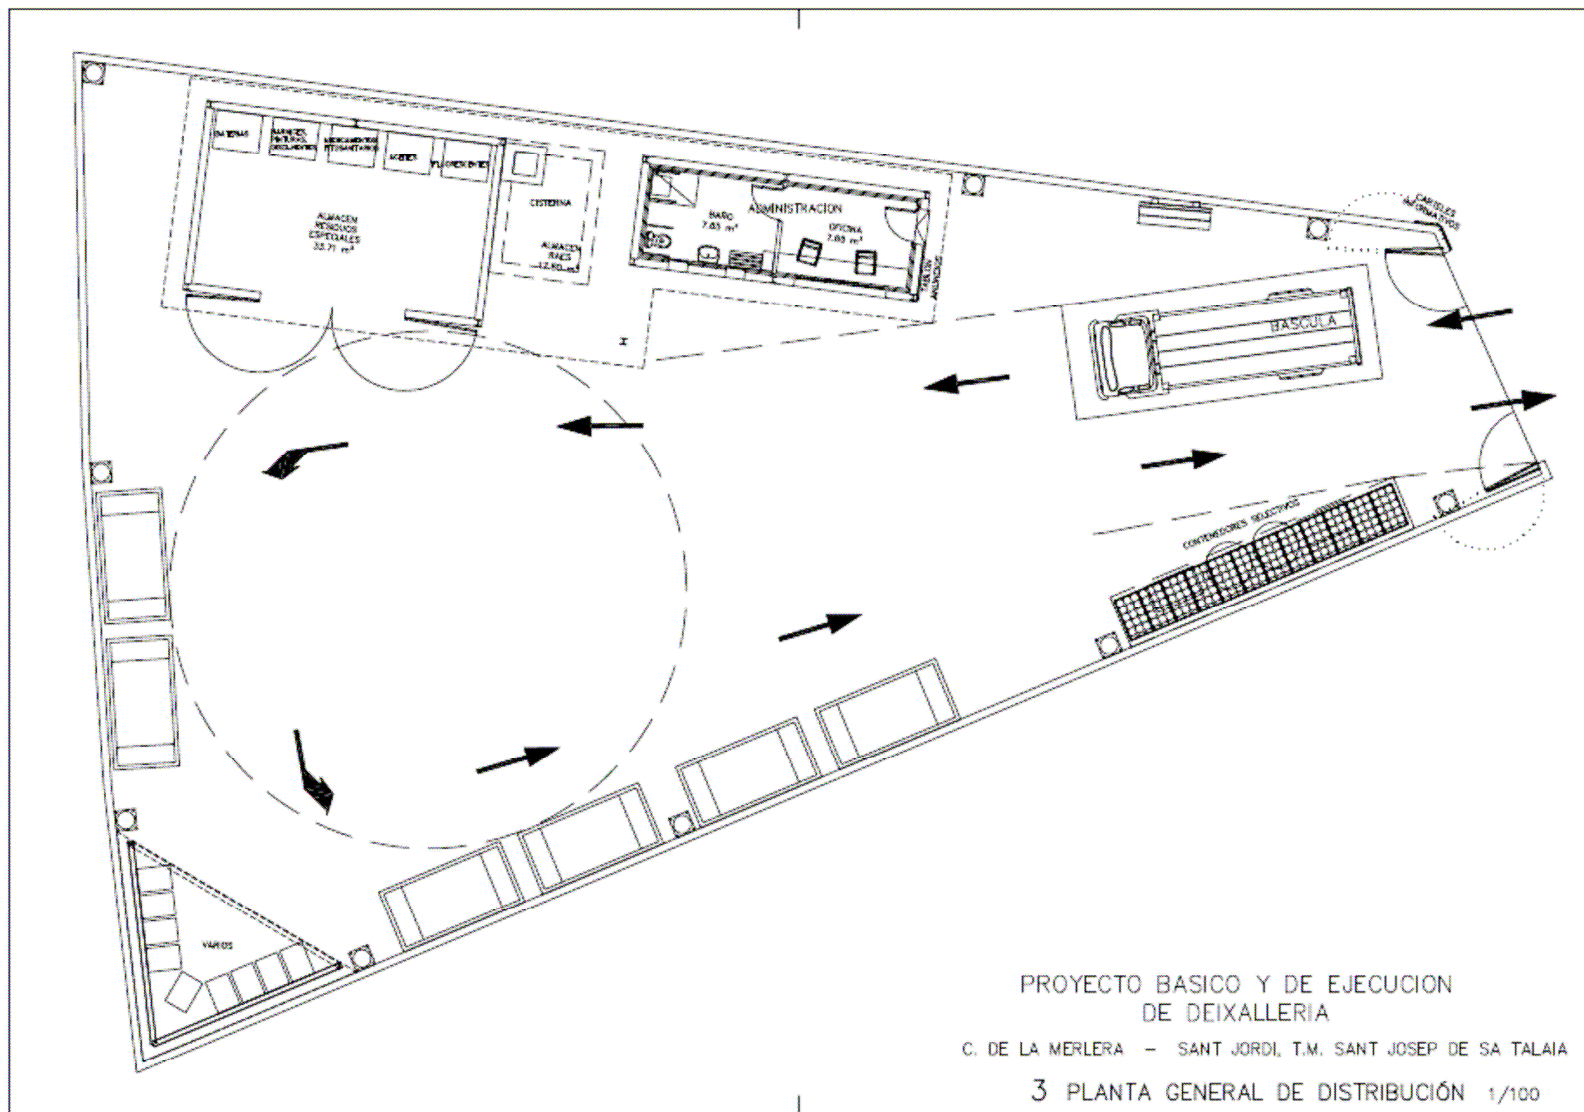

PROYECTO BASICO Y DE EJECUCION
DE DEIXALLERIA
C. DE LA MERLERA - SANT JORDI, T.M. SANT JOSEP DE SA TALAIA
3 PLANTA GENERAL DE DISTRIBUCIÓN 1/100

PLÀNOLS: Ca na Palava

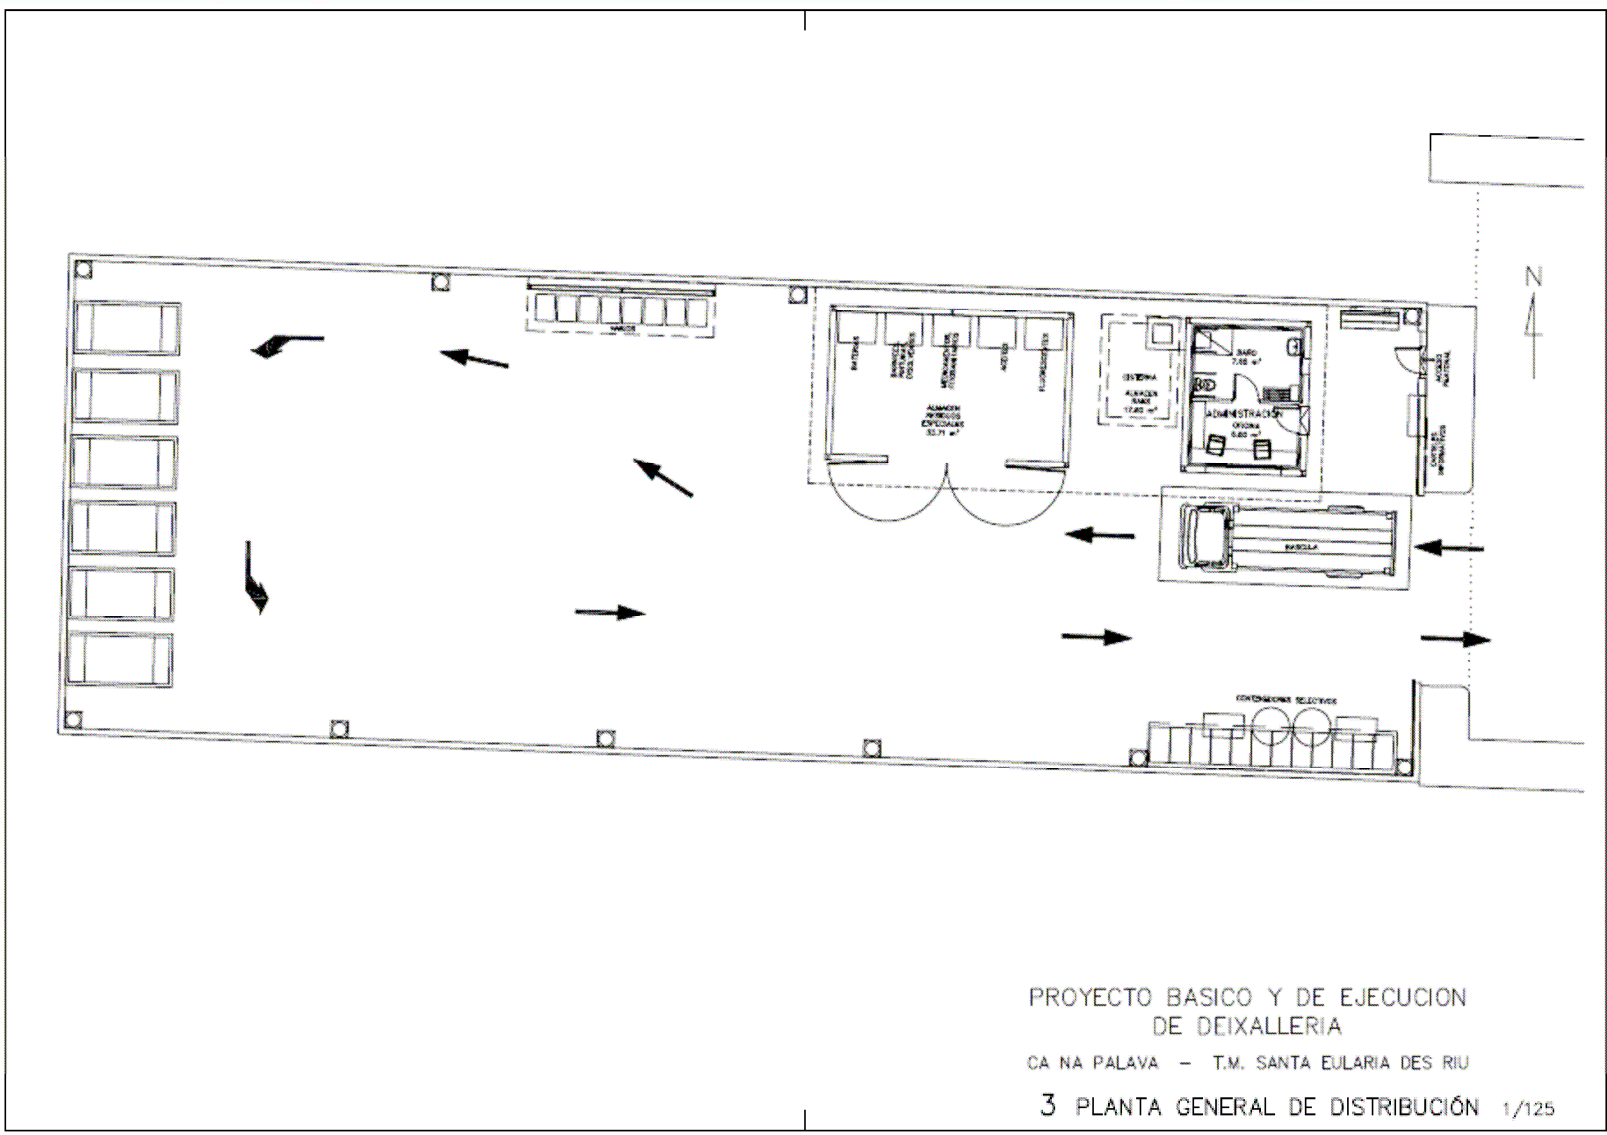

EXEMPLE DE DEIXALLERIA



Les deixalleries són un **servei de competència municipal**.

El Consell d'Eivissa, donades les característiques del servei i la distribució de les instal·lacions, creu convenient que es dugui a terme la seua **gestió integrada**.

Aquesta gestió coordinada pel conjunt de municipis de l'illa, garantirà una major eficiència en el servei i una disminució dels costos d'exploració.

D'aquesta manera, tots els ciutadans de l'illa podran beneficiar-se d'aquest servei sense barreres municipals.

Cor de Jesús (“Montecristo”):
vista general

Xarxa de Deixalleries d'Eivissa



Cor de Jesús (“Montecristo”):
oficines, caseta perillosos i bàscula

Xarxa de Deixalleries d'Eivissa



Cor de Jesús (“Montecristo”):
detall estructura per a plaques solars

Xarxa de Deixalleries d'Eivissa

